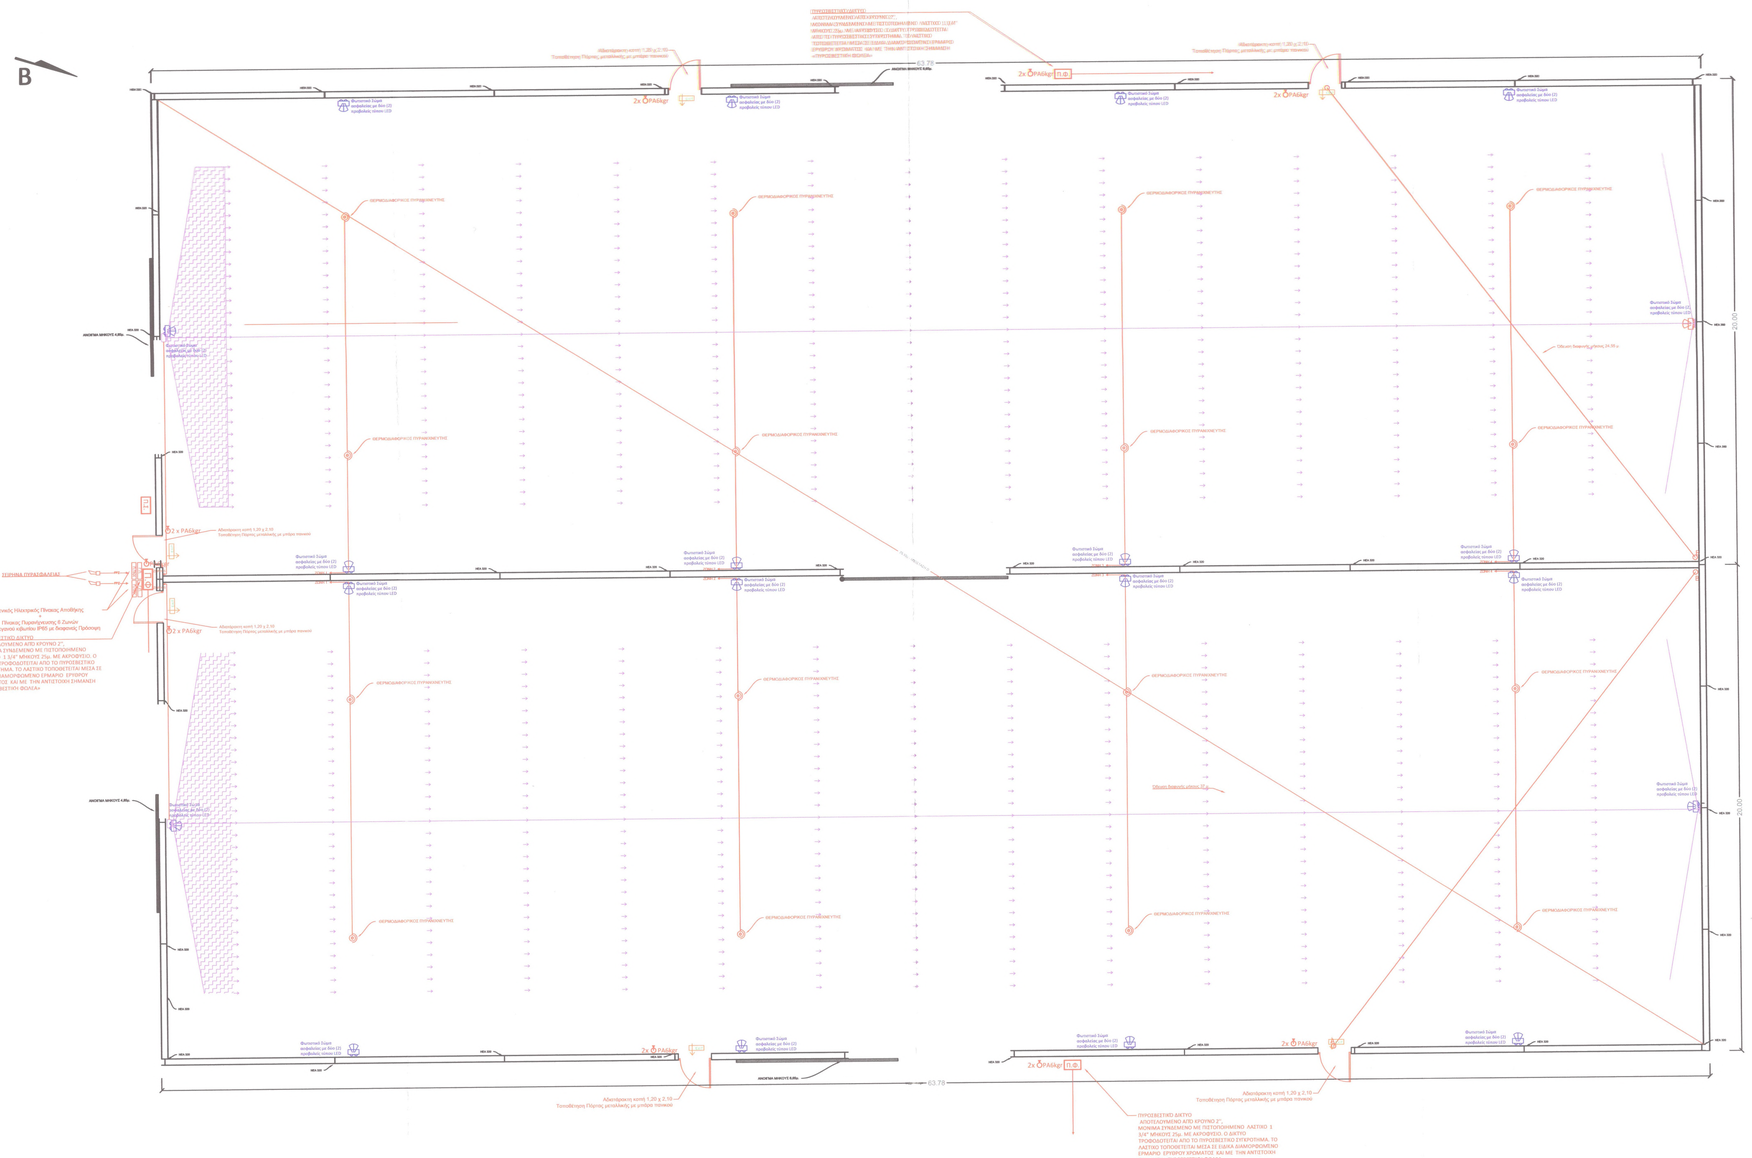

ΥΠΟΜΝΗΜΑ

Π.Σ.	ΠΥΡΟΣΒΕΣΤΙΚΟΣ ΣΤΑΘΜΟΣ ΤΥΠΟΥ Ι
Π.Φ.	ΠΥΡΟΣΒΕΣΤΙΚΗ ΦΩΛΕΙΑ
PA6kgr	ΠΥΡΟΣΒΕΣΤΗΡΑ ΚΟΝΕΩΣ 6KGR
EXIT	ΦΩΤΙΣΤΙΚΟ ΑΣΦΑΛΕΙΑΣ ΜΕ ΣΗΜΑΝΣΗ, 90min
	ΦΩΤΙΣΤΙΚΟ ΑΣΦΑΛΕΙΑΣ ΜΕ 2 ΠΡΟΒΟΛΕΙΣ LED, 90min
Π.ΠΒΚ	ΠΙΝΑΚΑΣ ΠΥΡΑΝΙΧΝΕΥΣΗΣ 6 ΖΩΝΩΝ
Γ.Π.	ΓΕΝΙΚΟΣ ΗΛΕΚΤΡΙΚΟΣ ΠΙΝΑΚΑΣ
	ΘΕΡΜΟΔΙΑΦΟΡΙΚΟΣ ΠΥΡΑΝΙΧΝΕΥΤΗΣ
	ΣΕΙΡΗΝΑ ΑΥΤΟΝΟΜΗ ΠΥΡΟΠΡΟΣΤΑΣΙΑΣ
	ΑΝΙΧΝΕΥΤΗΣ ΚΑΠΝΟΥ ΜΕ ΥΠΕΡΥΘΡΕΣ

ΟΡΓΑΝΙΣΜΟΣ ΛΙΜΕΝΟΣ ΒΟΛΟΥ Α.Ε.

ΔΙΕΥΘΥΝΣΗ ΤΕΧΝΙΚΩΝ ΥΠΗΡΕΣΙΩΝ

ΕΡΓΟ: ΠΥΡΟΠΡΟΣΤΑΣΙΑ ΑΠΟΘΗΚΩΝ 3 & 4 ΤΗΣ Ο.Λ.Β. Α.Ε.

ΤΙΤΛΟΣ ΣΧΕΔΙΟΥ:

ΚΑΤΟΨΗ ΠΥΡΟΣΒΕΣΗΣ
ΑΠΟΘΗΚΗ 3

ΑΡΙΘΜΟΣ ΣΧΕΔΙΟΥ: 1

	ΟΝΟΜΑ	ΗΜ/ΝΙΑ	ΥΠΟΓΡΑΦΗ
ΣΧΕΔΙΑΣΗ:	ΚΑΛΤΣΟΓΙΑΝΝΗ ΜΑΡΙΑ ΠΟΛΙΤΙΚΟΣ ΜΗΧΑΝΙΚΟΣ ΤΕ	.../.../2018	
ΣΤΝΤΑΞΗ:	ΣΠΑΧΟΣ ΘΩΜΑΣ ΜΗΧ/ΓΟΣ ΜΗΧΑΝΙΚΟΣ	.../.../2018	
ΘΕΩΡΗΣΗ:	ΣΠΑΧΟΣ ΘΩΜΑΣ ΜΗΧ/ΓΟΣ ΜΗΧΑΝΙΚΟΣ	.../.../2018	

ΚΛΙΜΑΚΑ: 1:100

ΣΦΡΑΓΙΔΑ

ΟΡΓΑΝΙΣΜΟΣ ΛΙΜΕΝΟΣ ΒΟΛΟΥ Α.Ε. Π.Θ.Ε. ΔΙΕΥΘΥΝΣΗ ΤΕΧΝΙΚΩΝ ΥΠΗΡΕΣΙΩΝ

ΘΕΩΡΗΣΕΙΣ – ΕΓΚΡΙΣΕΙΣ ΥΠΗΡΕΣΙΩΝ

Εγκρίνεται από άποψη Ενεργητικής Πυροπροστασίας

Σπαχος Θ. Μηχανικός Π.Μ.Η.Χ.