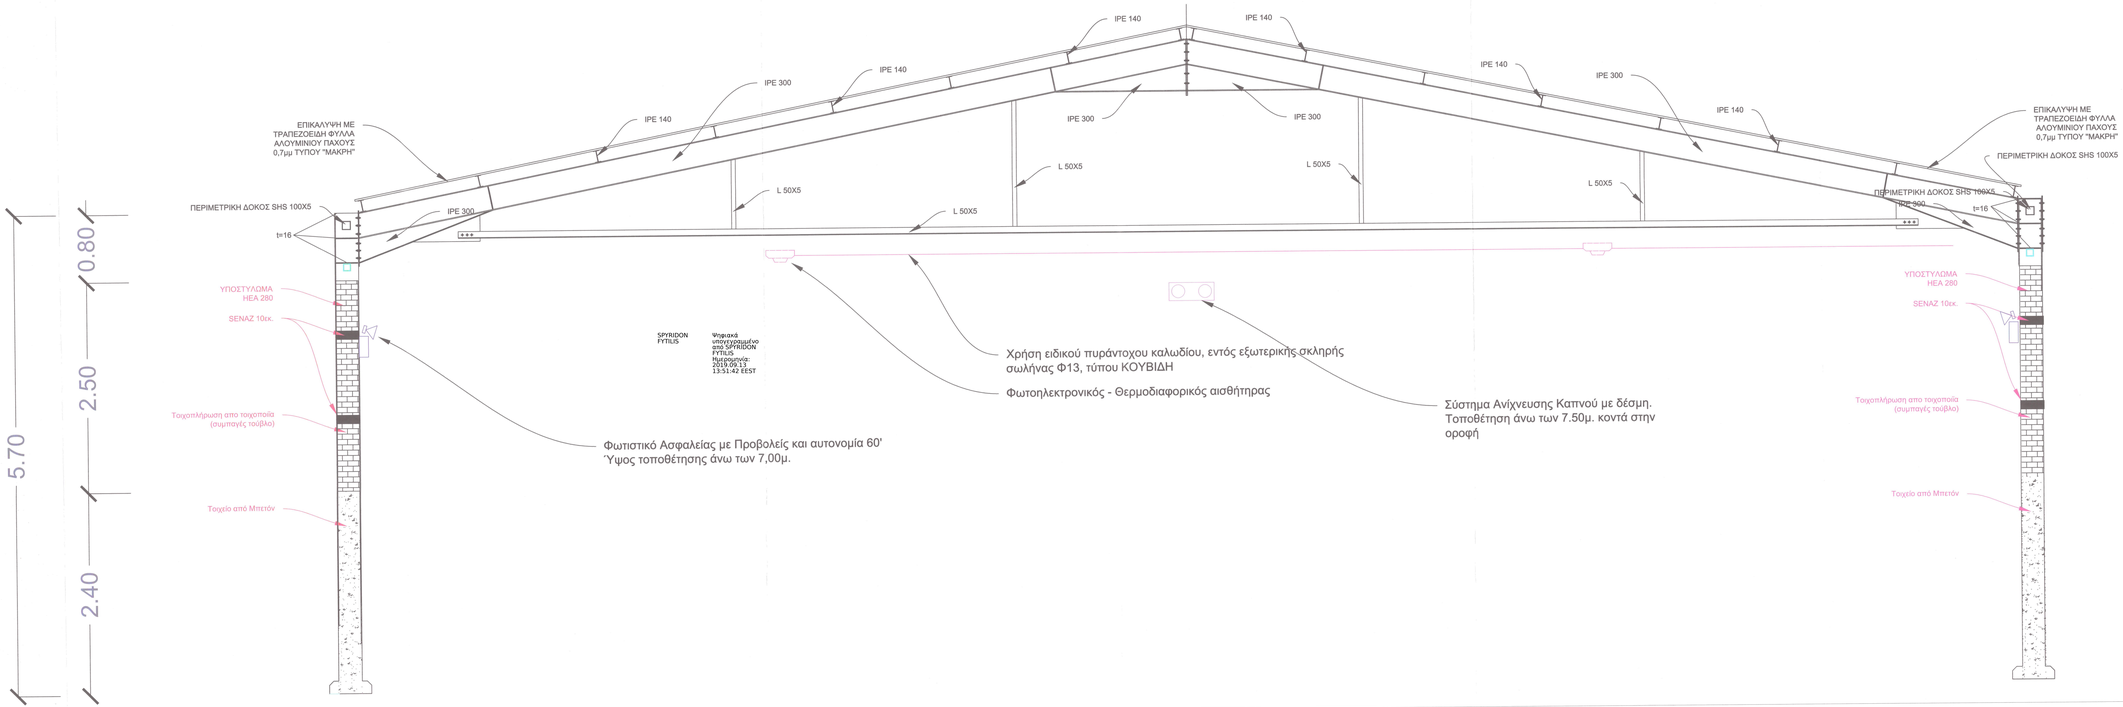

ΟΡΓΑΝΙΣΜΟΣ ΛΙΜΕΝΟΣ ΒΟΛΟΥ Α.Ε.

ΔΙΕΥΘΥΝΣΗ ΤΕΧΝΙΚΩΝ ΥΠΗΡΕΣΙΩΝ

ΕΡΓΟ: ΜΕΛΕΤΗ ΠΥΡΟΠΡΟΣΤΑΣΙΑΣ ΚΤΙΡΙΩΝ Ο.Λ.Β. Α.Ε.

ΤΙΤΛΟΣ ΣΧΕΔΙΟΥ:

ΤΟΜΗ
ΑΠΟΘΗΚΗ No17

ΑΡΙΘΜΟΣ ΣΧΕΔΙΟΥ: 17.2

ΚΛΙΜΑΚΑ: 1:50

	ΟΝΟΜΑ	ΗΜ/ΝΙΑ	ΥΠΟΓΡΑΦΗ	ΣΦΡΑΓΙΔΑ
ΣΥΝΤΑΞΗ	ΚΑΛΤΣΟΓΙΑΝΝΗ ΜΑΡΙΑ ΠΟΛΙΤΙΚΟΣ ΜΗΧΑΝΙΚΟΣ ΤΕ	.../.../2018		ΟΡΓΑΝΙΣΜΟΣ ΛΙΜΕΝΟΣ ΒΟΛΟΥ Ο.Λ.Β. Α.Ε. Ρ.Ο.Τ. ΑΜΑΕ: 4171-2/01/03/M ΑΝΑΝΥΔΗ ΣΤΑΥΡΕΙΑ
ΘΕΩΡΗΣΗ	ΣΠΑΚΟΣ ΘΩΜΑΣ ΜΗΧΑΝΙΚΟΣ ΜΗΧΑΝΙΚΟΣ	.../.../2018		

ΘΕΩΡΗΣΗ - ΕΠΙΒΕΒΑΙΩΣΗ ΥΠΗΡΕΣΙΩΝ

Εκπαιδευτικός από Ε.Π.Υ.Π.Α.
Ανιχνευτής Πυροσβεστικός
ΒΟΛΟΣ 12.2.2019
Καρράιπτος Χ. Παύλος
Πυροσβέστης