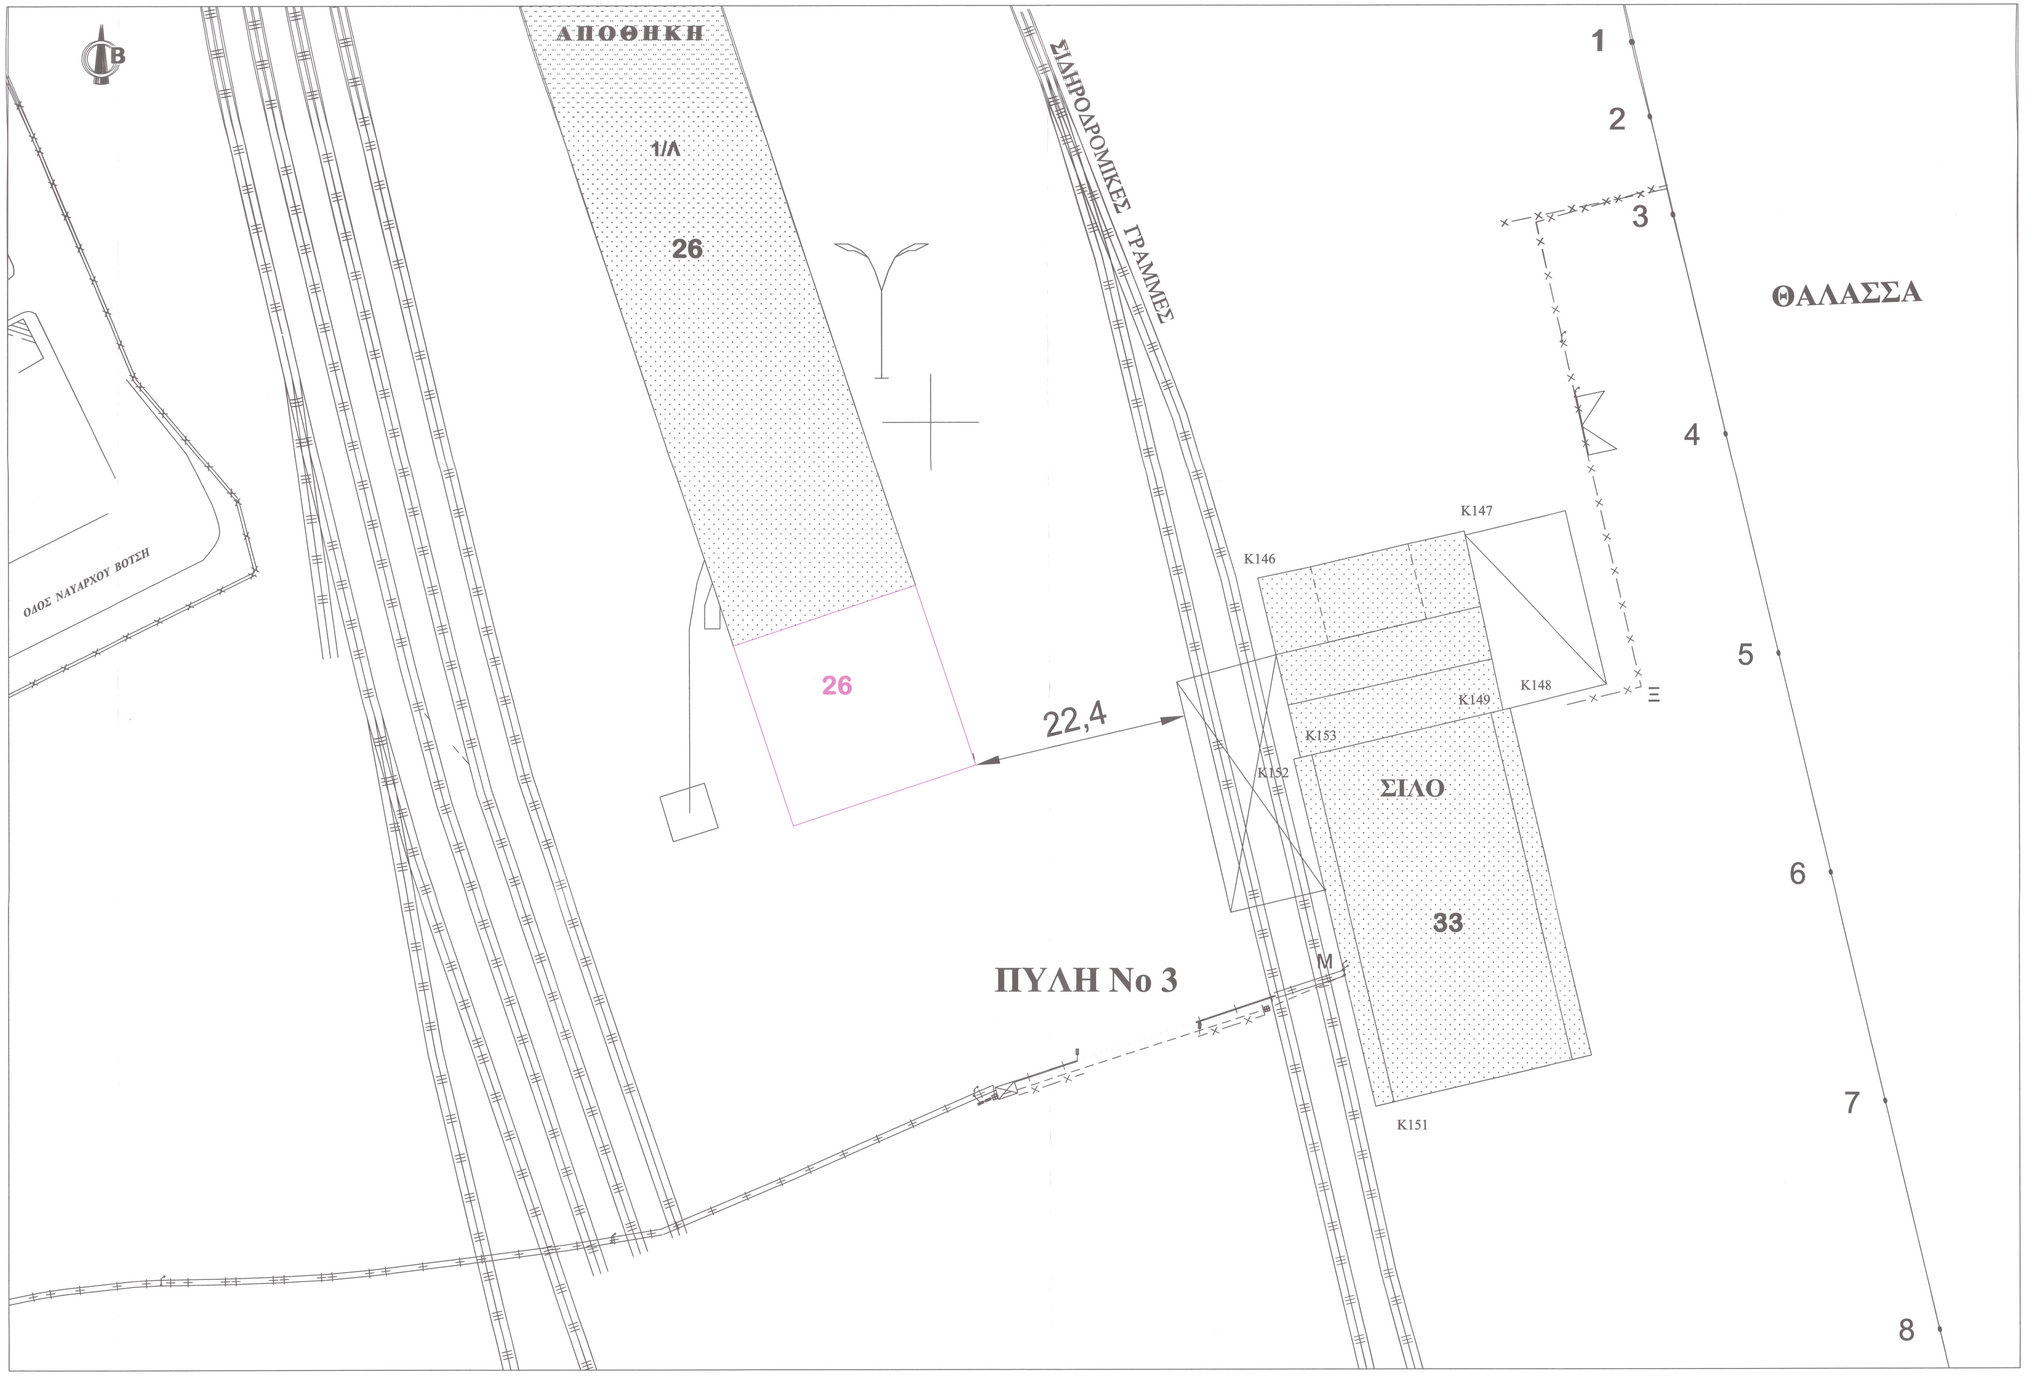

ΟΡΓΑΝΙΣΜΟΣ ΛΙΜΕΝΟΣ ΒΟΛΟΥ Α.Ε.

ΔΙΕΥΘΥΝΣΗ ΤΕΧΝΙΚΩΝ ΥΠΗΡΕΣΙΩΝ

ΕΡΓΟ: ΜΕΛΕΤΗ ΠΥΡΟΠΡΟΣΤΑΣΙΑΣ ΚΤΙΡΙΩΝ Ο.Λ.Β. Α.Ε.

ΤΙΤΛΟΣ ΣΧΕΔΙΟΥ:

ΤΟΠΟΓΡΑΦΙΚΟ ΔΙΑΓΡΑΜΜΑ
ΑΠΟΘΗΚΗΣ No26

ΑΡΙΘΜΟΣ ΣΧΕΔΙΟΥ

Π1

ΚΛΙΜΑΚΑ

1: 250

	ΟΝΟΜΑ	ΗΜ/ΝΙΑ	ΥΠΟΓΡΑΦΗ	ΣΦΡΑΓΙΔΑ
ΣΥΝΤΑΞΗ:	ΚΑΛΤΣΟΓΙΑΝΝΗ ΜΑΡΙΑ ΜΗΧΑΝΙΚΟΣ Τ.Ε.	..../..../2018		ΟΡΓΑΝΙΣΜΟΣ ΛΙΜΕΝΟΣ ΒΟΛΟΥ Ο.Λ.Β. Α.Ε. 2001 ΑΜΑΕ 43871/12/Β/01/030 ΑΝΩΝΥΜΗ ΕΤΑΙΡΕΙΑ
ΘΕΩΡΗΣΗ:	ΣΠΑΧΟΣ ΘΩΜΑΣ ΜΗΧ/ΓΟΣ ΜΗΧΑΝΙΚΟΣ	..../..../2018		

ΘΕΩΡΗΣΕΙΣ– ΕΓΚΡΙΣΕΙΣ ΥΠΗΡΕΣΙΩΝ