

ΟΡΓΑΝΙΣΜΟΣ ΛΙΜΕΝΟΣ ΒΟΛΟΥ Α.Ε.

ΔΙΕΥΘΥΝΣΕΙΣ Α.Λ.Ε. & Ε.Υ.

ΠΡΟΜΗΘΕΙΑ ΚΑΙ ΕΓΚΑΤΑΣΤΑΣΗ ΔΥΟ (2) ΜΠΑΤΑΡΙΩΝ ΑΠΟΘΗΚΕΥΣΗΣ ΗΛΕΚΤΡΙΚΗΣ ΕΝΕΡΓΕΙΑΣ & ΔΥΟ (2) ΣΗΜΕΙΩΝ (JUNCTION BOX) ΗΛΕΚΤΡΟΔΟΤΗΣΗΣ ΠΛΟΙΩΝ

ΤΙΤΛΟΣ ΣΧΕΔΙΟΥ:

ΜΟΝΟΓΡΑΜΜΙΚΟ ΔΙΑΓΡΑΜΜΑ


ΑΡΙΘΜΟΣ ΣΧΕΔΙΟΥ

A2

ΚΛΙΜΑΚΑ

	ΟΝΟΜΑ	ΗΜ/ΝΙΑ	ΥΠΟΓΡΑΦΗ	ΣΦΡΑΓΙΔΑ
ΓΙΑ ΤΗΝ Δ.Α.Λ.Ε.:	ΘΩΜΑΣ ΣΠΑΧΟΣ ΜΗΧ/ΓΟΣ ΜΗΧ/ΚΟΣ	12/01/2026		
ΓΙΑ ΤΗΝ Δ.Ε.Υ.:	ΦΤΥΛΙΑΣ ΣΠΥΡΙΔΩΝ ΠΟΛΙΤΙΚΟΣ ΜΗΧΑΝΙΚΟΣ	12/01/2026		

ΘΕΩΡΗΣΕΙΣ-ΕΓΚΡΙΣΕΙΣ ΥΠΗΡΕΣΙΩΝ

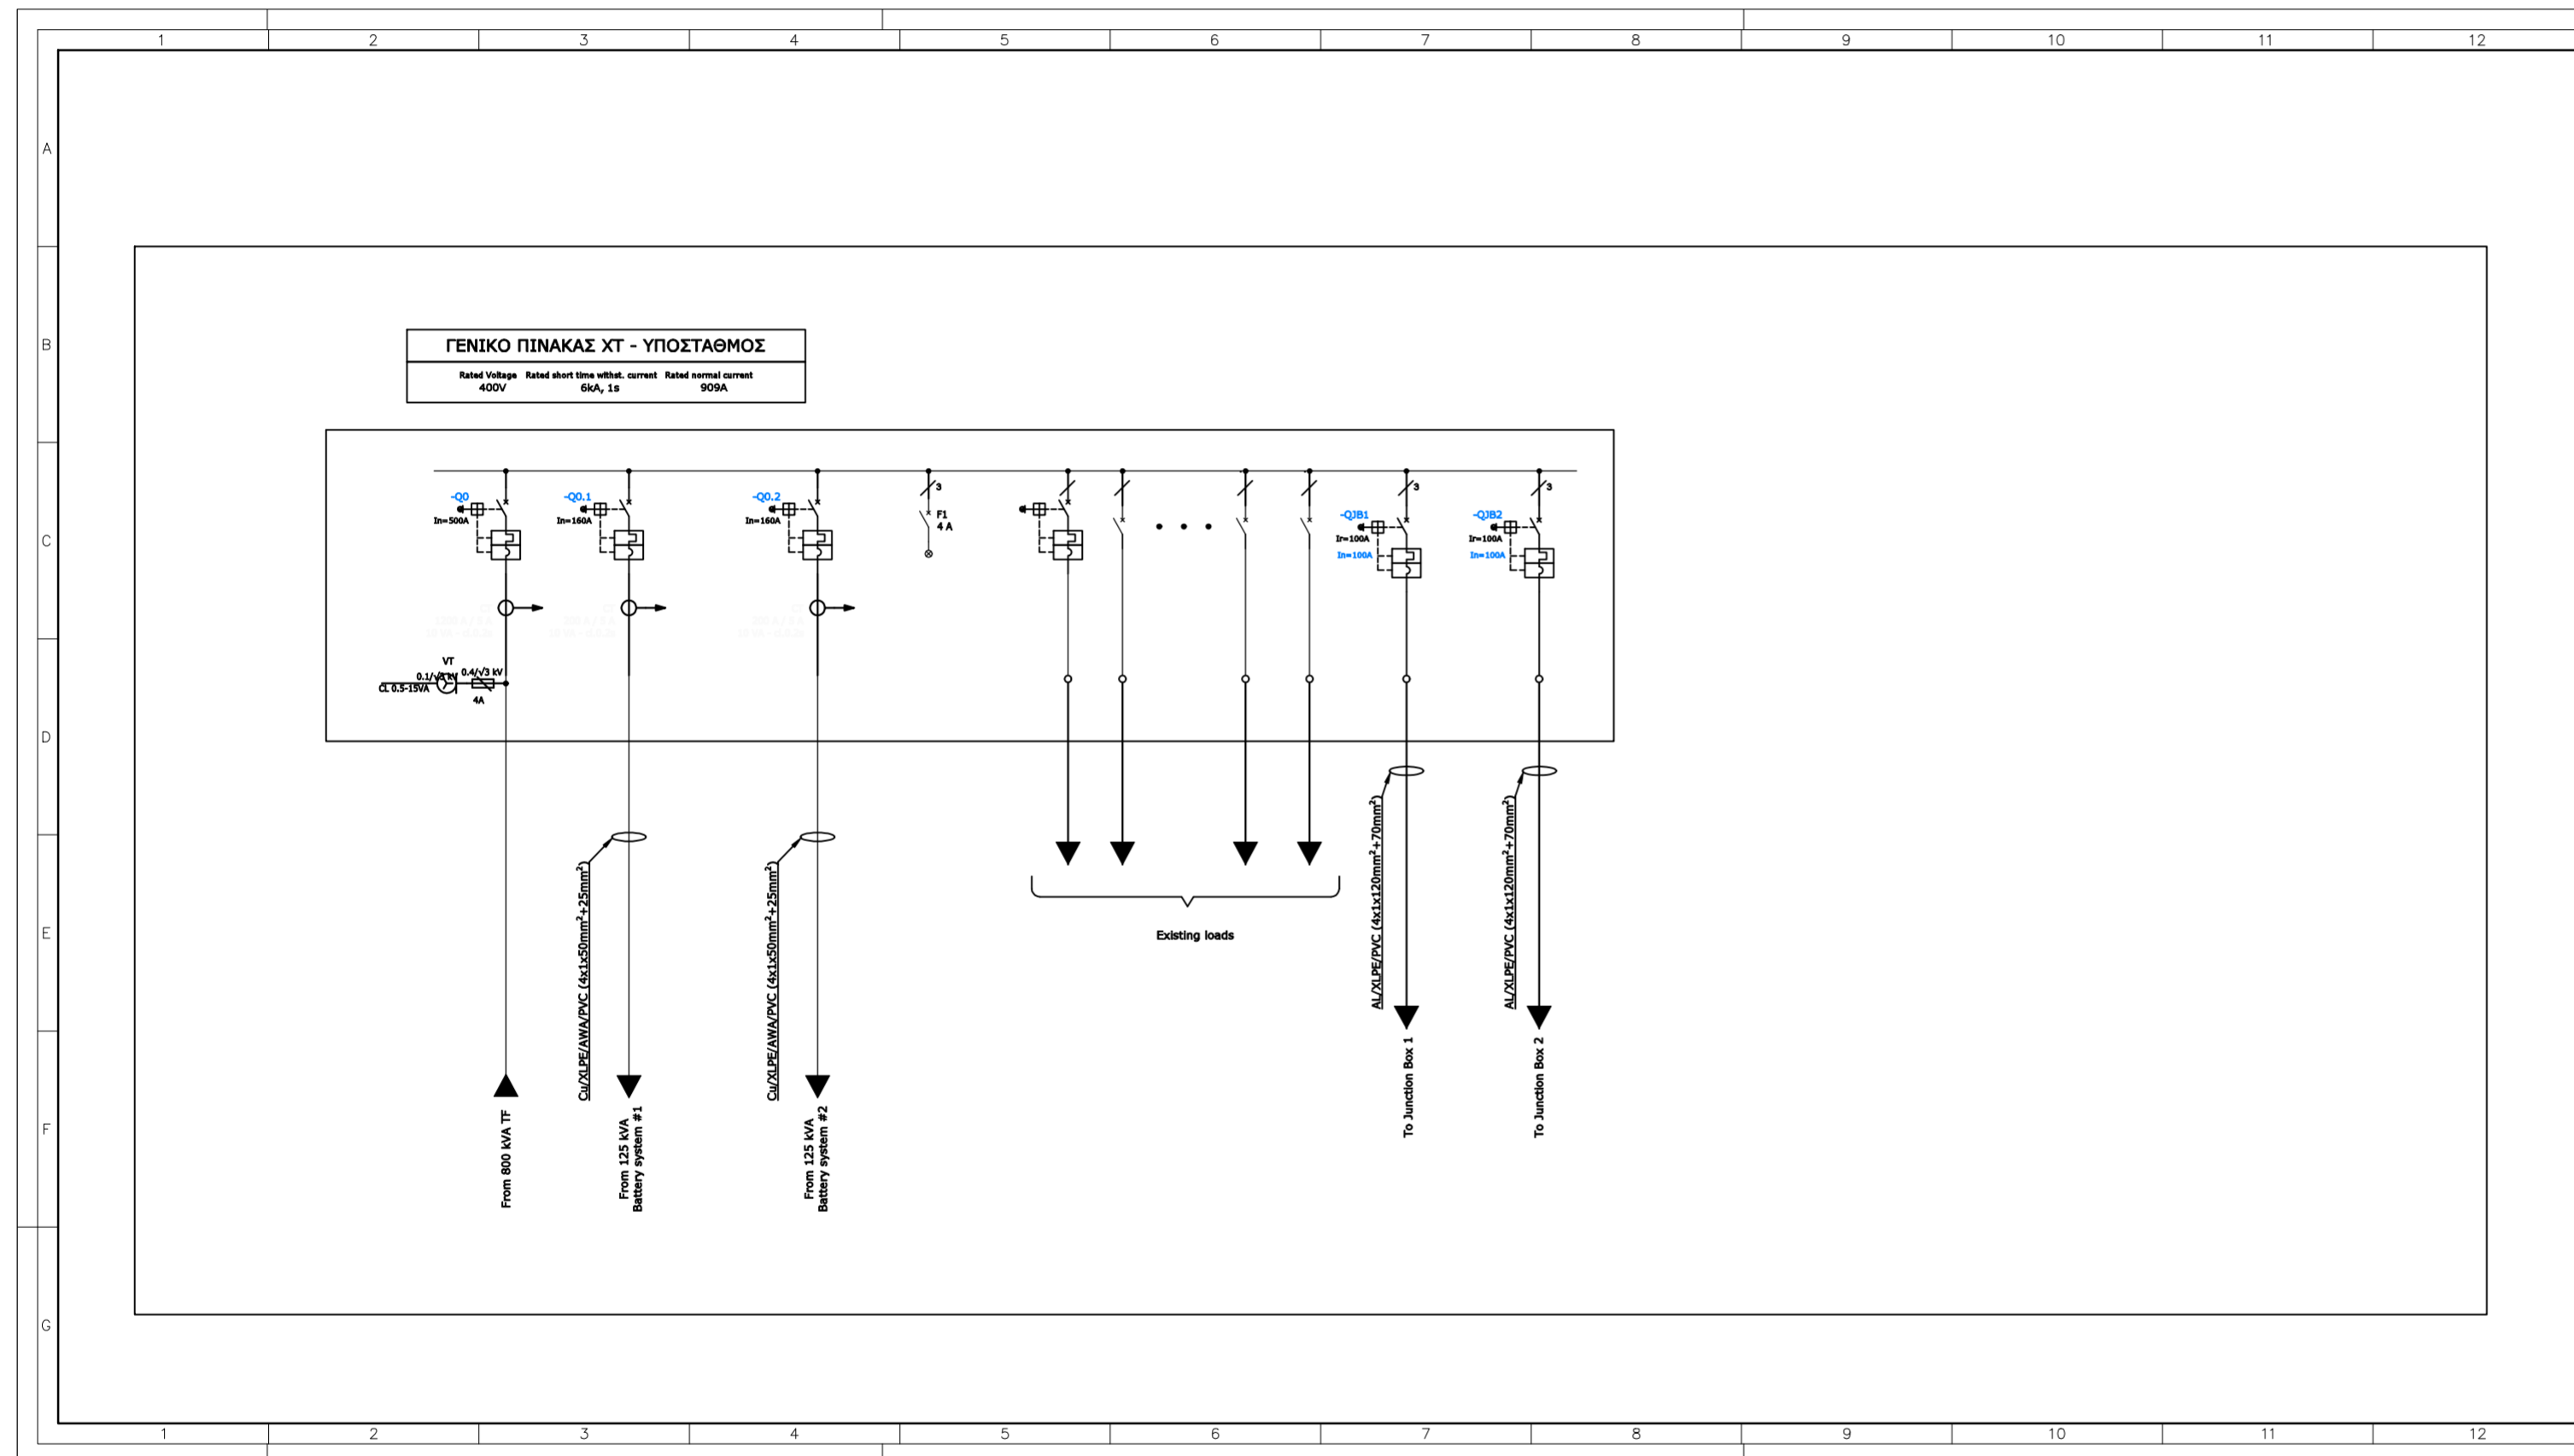

ΓΕΝΙΚΟ ΠΙΝΑΚΑΣ ΧΤ - ΥΠΟΣΤΑΘΜΟΣ

Rated Voltage	Rated short time withal. current	Rated normal current
400V	5kA, 1s	900A