

ΓΕΝΙΚΕΣ ΠΑΡΑΔΟΧΕΣ


1) ΦΟΡΤΙΑ

- Ίδιο βάρος σκυροδέματος 25,0 KN/m<sup>3</sup>
- Ίδιο βάρος μαρμάρου 26,0 KN/m<sup>3</sup>
- Ίδιο βάρος γαιών (κορεσμένων) 19,0 KN/m<sup>3</sup>
- Ίδιο βάρος μνημείου 5,0 KN
- Φορτίο δαπέδου ωφέλιμο 5,0 KN/m<sup>2</sup>


2) ΥΛΙΚΑ

- Άοπλο σκυρόδεμα C12/15
- Οπλισμένο σκυρόδεμα C30/37
- με τις επιμέρους απαιτήσεις:
  - Σκυρόδεμα μειωμένης υδατοπερατότητας (ΚΤΣ 2016 / B7.6)
  - Ελάχιστη περιεκτικότητα σε τσιμέντο 350 Kgr/m<sup>3</sup>
  - Μέγιστος λόγος N/T 0,50
  - Συστηματική συντήρηση κατ' ελάχιστο 7 ημέρες
  - Μέγιστο ποσοστό περιεχωμένων χλωριόντων CL 0,40
- Οπλισμοί σκυροδέματος B500C
  - Χαρακτηριστική εφελκιστική αντοχή 500 MPa
- Εξυγίανση εδάφους: Χρήση θραυστών υλικών λατομείου κατηγορίας E4 κατά ΟΜΟΕ, χαρακτηριστικής max διάστασης κόκκων ≤80 mm, συμπυκνωμένα σε στρώσεις πάχους ≤ 0,20 m με βάθος συμπίκνωσης ≥ 95% κατά AASHO T180-D.


ΚΑΤΟΨΗ κλίμακα 1:50

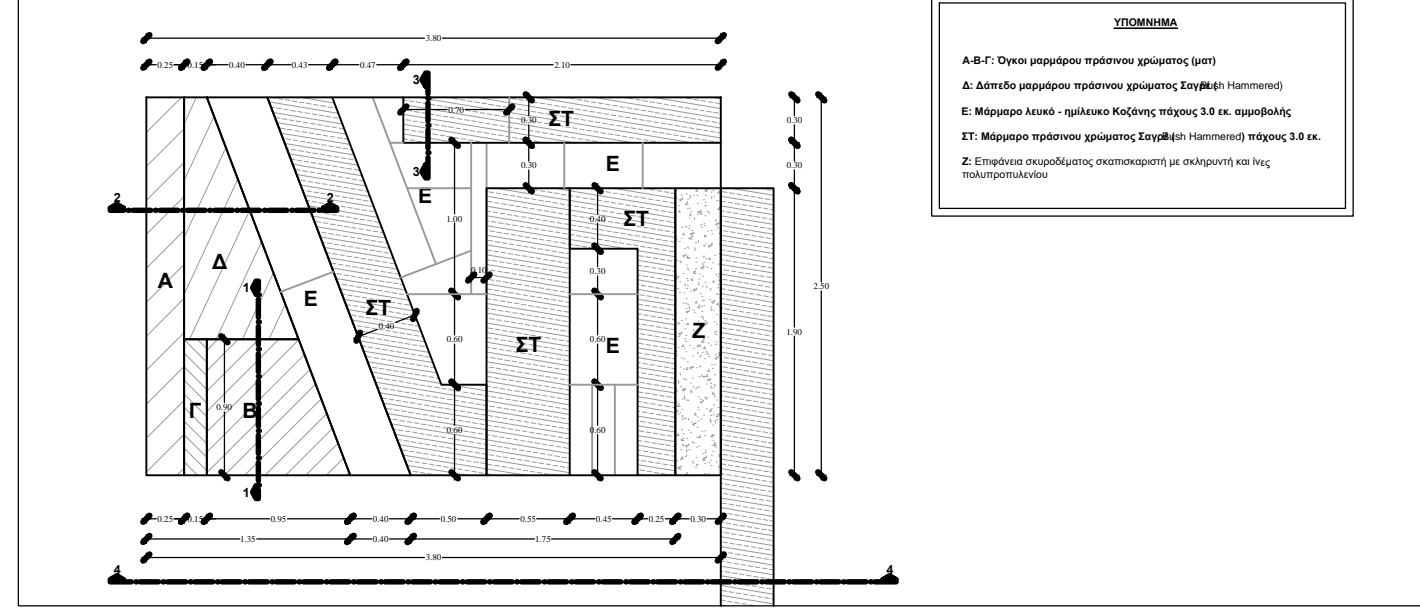


ΓΕΝΙΚΗ ΚΑΤΑΣΚΕΥΑΣΤΙΚΗ ΛΕΠΤΟΜΕΡΕΙΑ ΕΠΙΣΤΡΩΣΕΩΝ κλίμακα 1:20

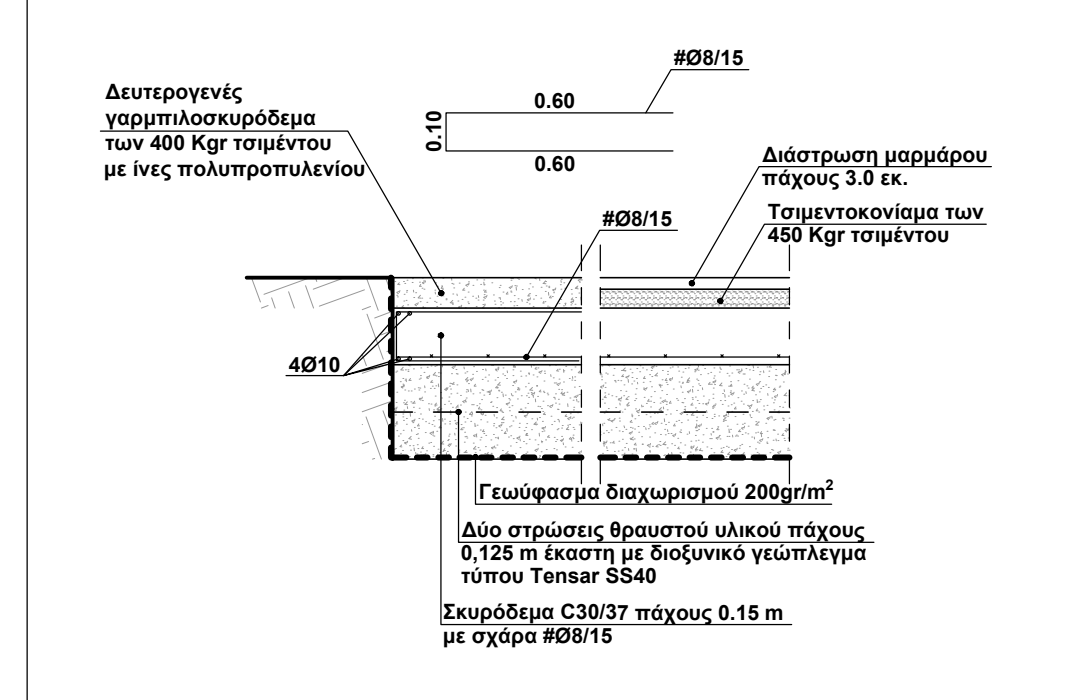


ΤΟΜΗ 1-1 κλίμακα 1:20

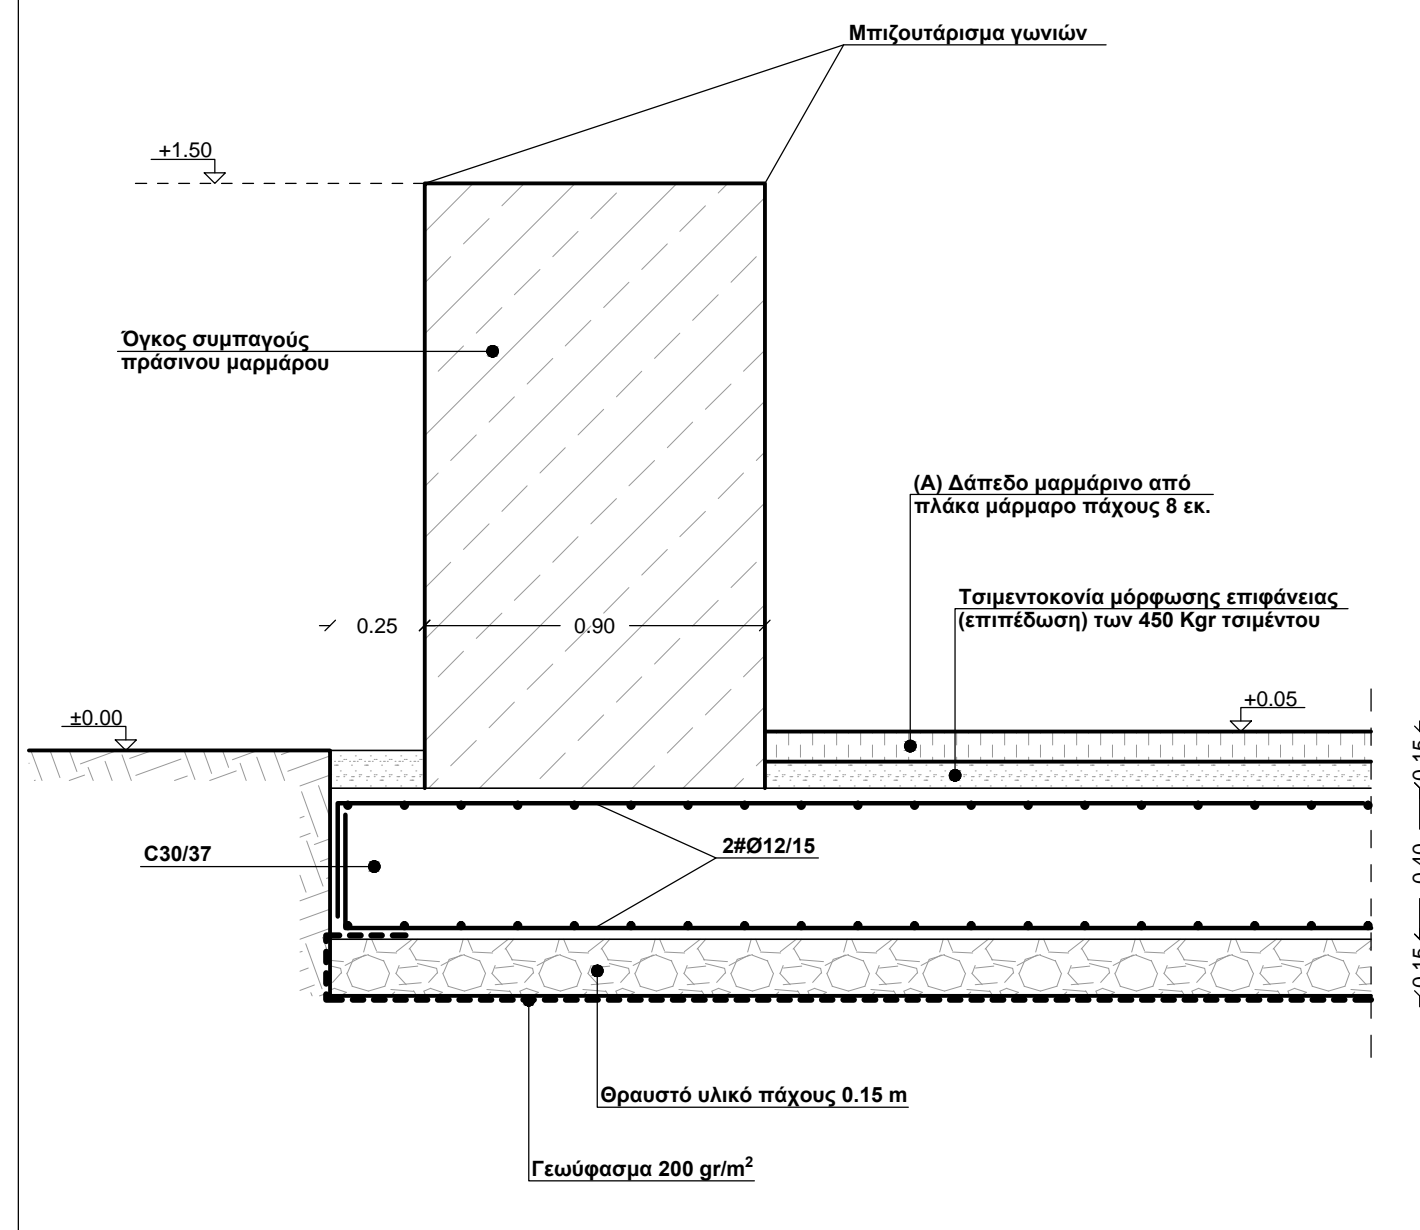


ΤΟΜΗ 2-2 κλίμακα 1:20

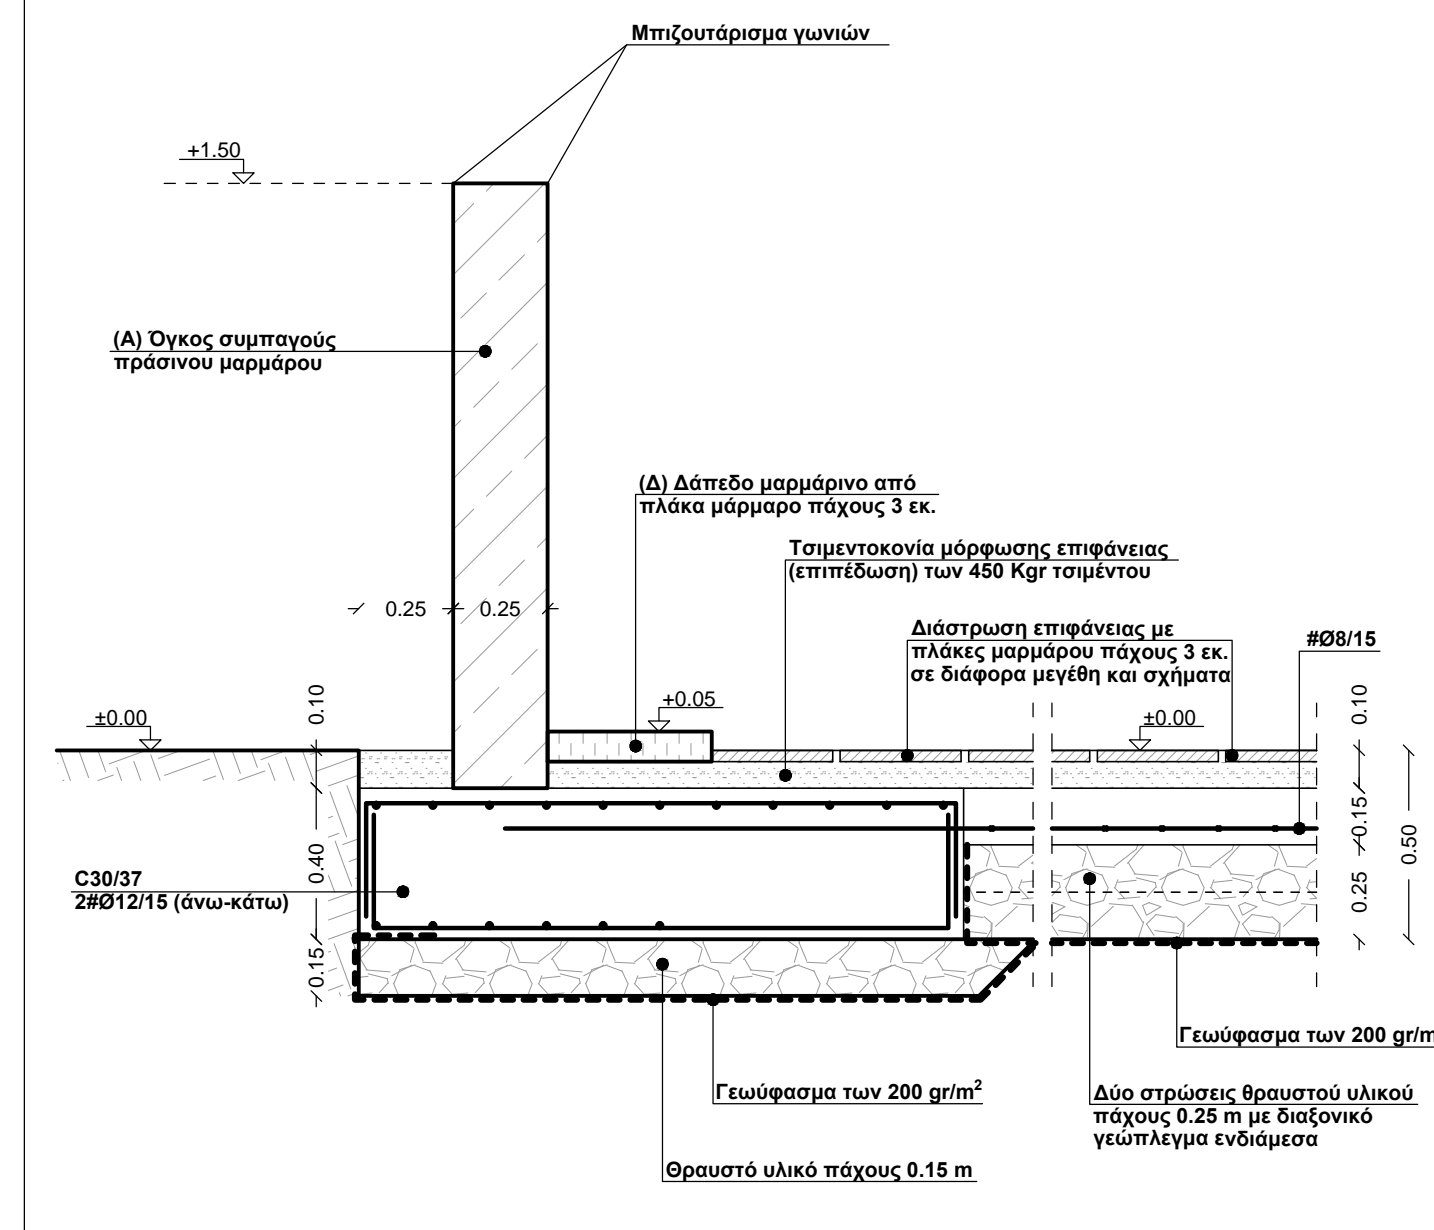

ΤΟΜΗ 3-3 κλίμακα 1:20

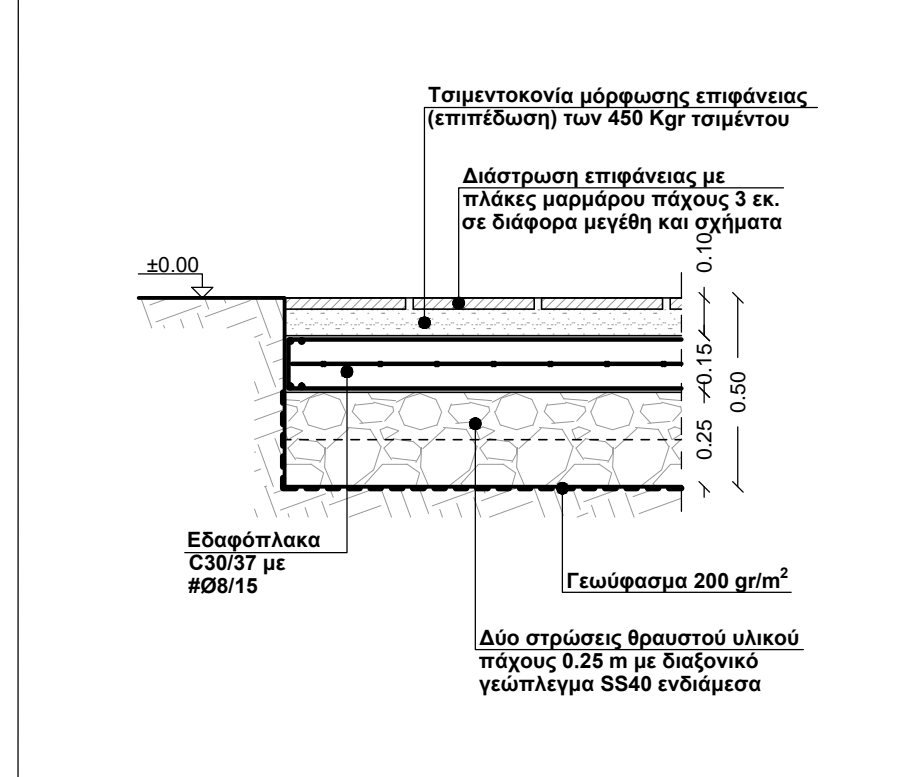

ΤΟΜΗ 4-4 κλίμακα 1:20

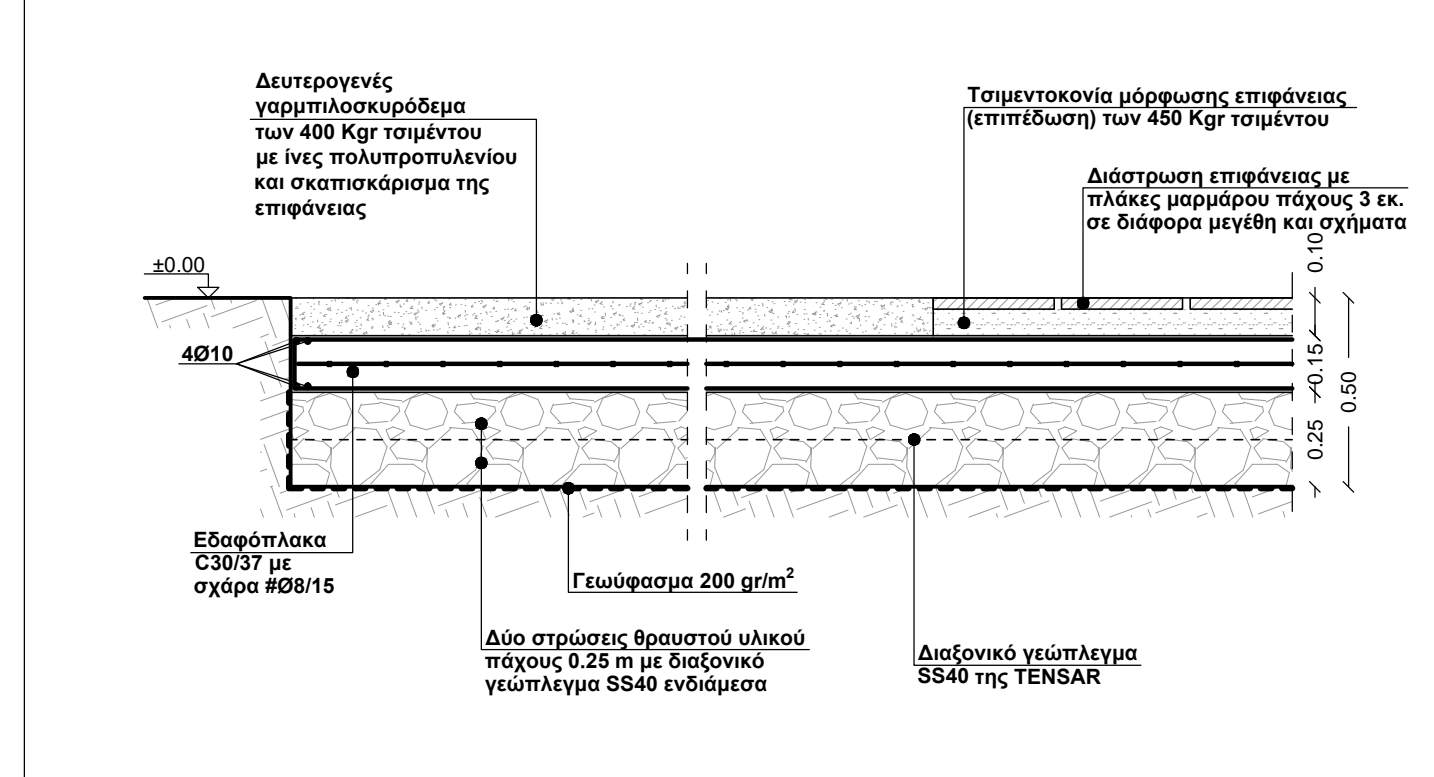

ΛΙΟΚΤΗΤΗΣ :	ΟΡΓΑΝΙΣΜΟΣ ΛΙΜΕΝΟΣ ΒΟΛΟΥ Α.Ε.
ΕΡΓΟ :	Υπαίθρια διαμόρφωση για την υποδοχή του μελλοντικού αγάλματος του Ιάσονα
ΘΕΣΗ :	Κεντρική παραλία Βόλου
ΜΕΛΕΤΗ:	ΧΑΤΖΗΝΙΚΟΛΑΟΥ ΝΙΚΟΣ ΠΟΛΙΤΙΚΟΣ ΜΗΧΑΝΙΚΟΣ
ΘΕΜΑ ΣΧΕΔΙΟΥ :	ΑΡ. ΣΧΕΔΙΟΥ
ΚΑΤΑΣΚΕΥΑΣΤΙΚΕΣ ΤΟΜΕΣ ΔΑΠΕΔΟΥ	Σ2
	ΑΡ. ΗΥ ΣΧΕΔΙΟΥ:
ΚΛΙΜΑΚΑ :	1:50 , 1:20
ΗΜΕΡΟΜΗΝΙΑ :	ΑΠΡΙΛΙΟΣ 2024

ΝΙΚΟΛΑΟΣ ΓΡΗΓ. ΧΑΤΖΗΝΙΚΟΛΑΟΥ  
ΔΙΠΛ. ΠΟΛΙΤΙΚΟΣ ΜΗΧΑΝΙΚΟΣ Α.Π.Θ.  
ΜΕΛΟΣ ΤΕΕ - ΑΡ. ΜΗΤΡ. 29232  
Ρ. ΦΕΡΑΙΟΥ 124 - ΒΟΛΟΣ  
ΤΗΛ. 24210 47871  
ΑΦΜ 020084095 - ΔΟΥ ΒΟΛΟΥ