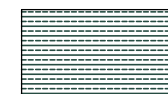

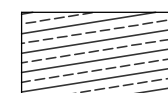

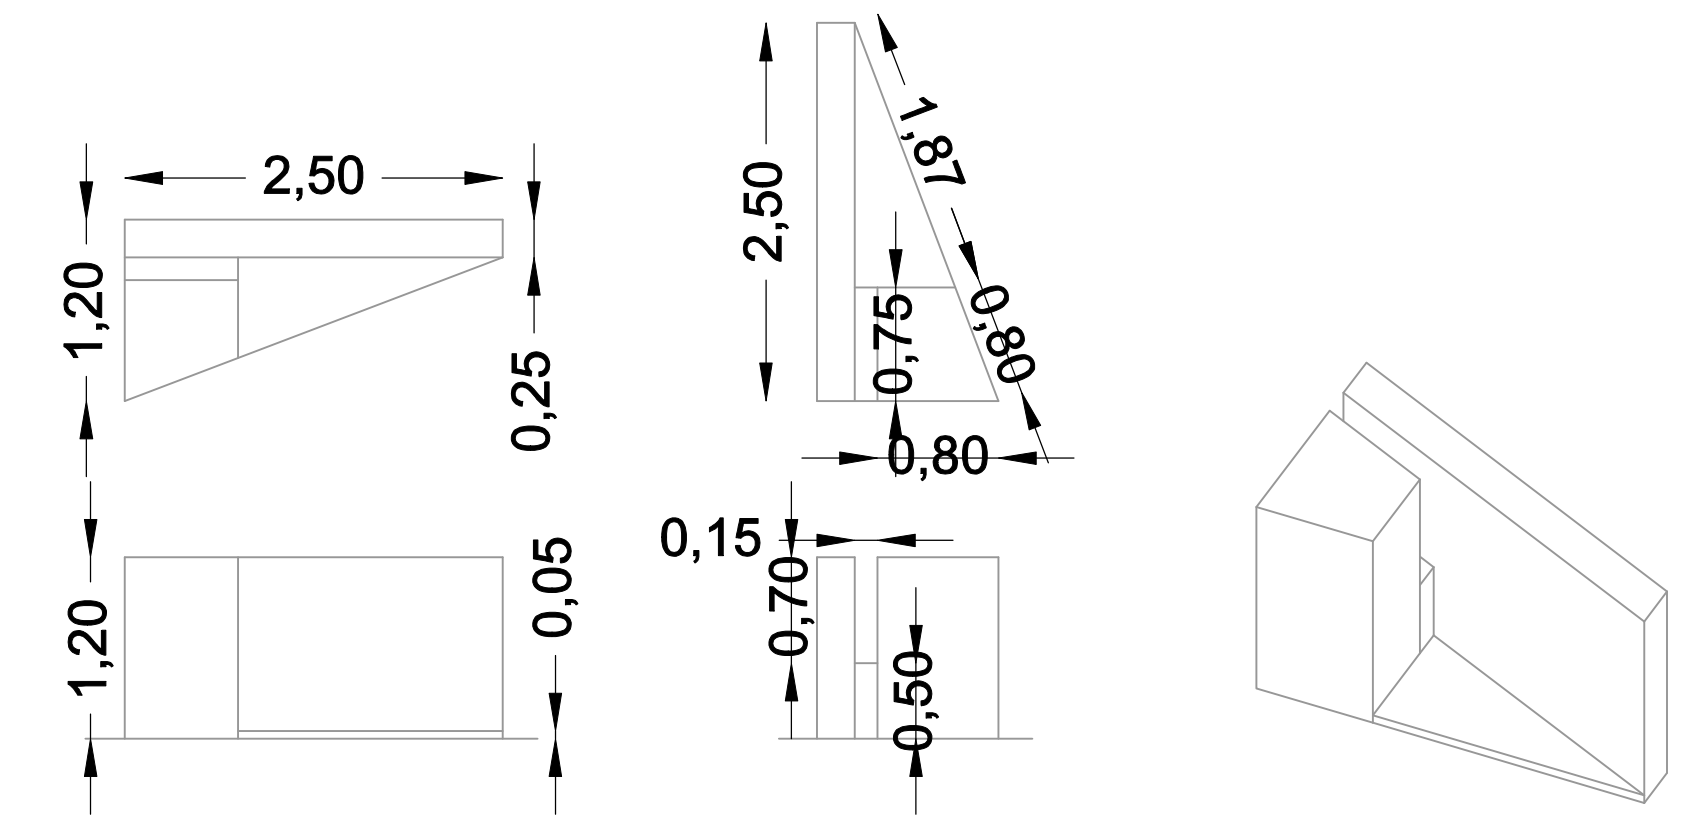
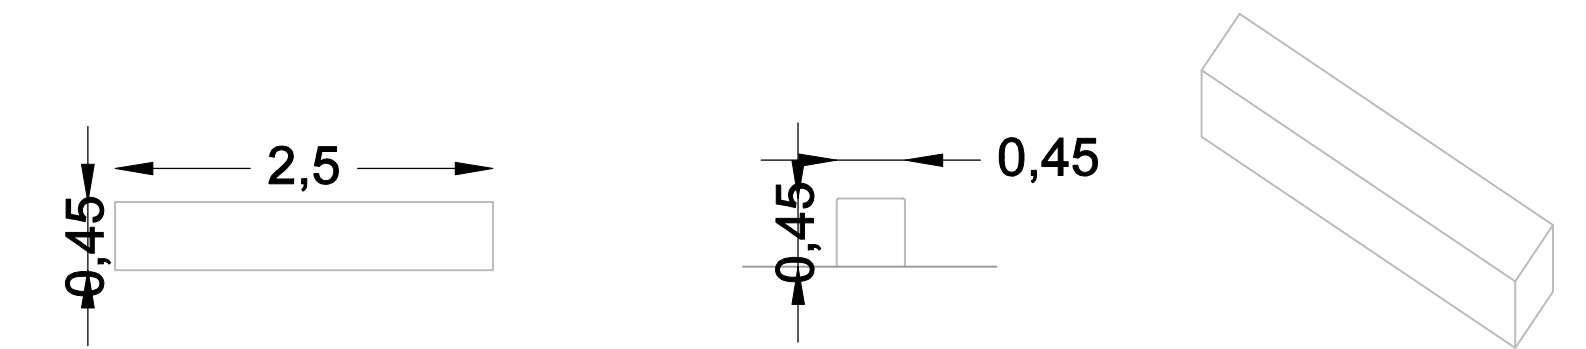


-  Δάπεδο από σκούρο πράσινο μάρμαρο 3 εκ.
-  Δάπεδο από λευκό μάρμαρο 3 εκ.
-  Νέο δάπεδο από αδρό σκυρόδεμα
-  Θάλασσα



Μαρμάρινο βάθρο αγάλματος Ιάσωνα



Μαρμάρινο καθιστικό



ΗΜΕΡΟΜΗΝΙΑ	ΤΡΟΠΟΠΟΙΗΣΗ	ΣΗΜΕΙΟ	ΟΝΟΜΑ	ΥΠΟΓΡΑΦΗ
<b>ΕΡΓΟ</b>				
<b>Διαμόρφωση Μνημείου Ιάσωνα</b>				
ΤΙΤΛΟΣ ΣΧΕΔΙΟΥ <b>Κάτοψη διαμόρφωσης μαρμάρων και λεπτομέρειες βάθρου και καθιστικού</b>				ΑΡΙΘΜΟΣ ΣΧΕΔΙΟΥ <b>Σ3</b>
ΟΝΟΜΑ		ΗΜΕΡΟΜΗΝΙΑ	ΥΠΟΓΡΑΦΗ	
ΜΕΛΕΤΗΤΕΣ		ΜΑΡΤΙΟΣ 2019		
ΕΠΙΣΤΗΜΟΝΙΚΟΙ ΣΥΝΕΡΓΑΤΕΣ	<b>ΚΩΣΤΑΣ ΜΑΝΩΛΙΔΗΣ</b> <small>Καθηγητής, Τμ. Αρχαϊκών Πανεπιστημίου Θεσσαλίας</small> <b>ΘΕΟΚΛΗΣ ΚΑΝΑΡΕΛΗΣ</b> <small>Καθηγητής, Τμ. Αρχαϊκών Πανεπιστημίου Θεσσαλίας</small>			
ΗΛΕΚΤΡΟΝΙΚΗ ΣΧΕΔΙΑΣΗ				
ΕΛΕΓΧΑΣ				
<b>ΘΕΩΡΗΘΗΚΕ</b>				
Ο ΔΙΕΥΘΥΝΤΗΣ				
ΣΤΑΔΙΟ ΜΕΛΕΤΗΣ				
				ΚΛΙΜΑΚΑ 1:50
				ΚΩΔΙΚΟΣ ΜΕΛΕΤΗΣ