





ΛΙΜΕΝΑΣ ΒΟΛΟΥ

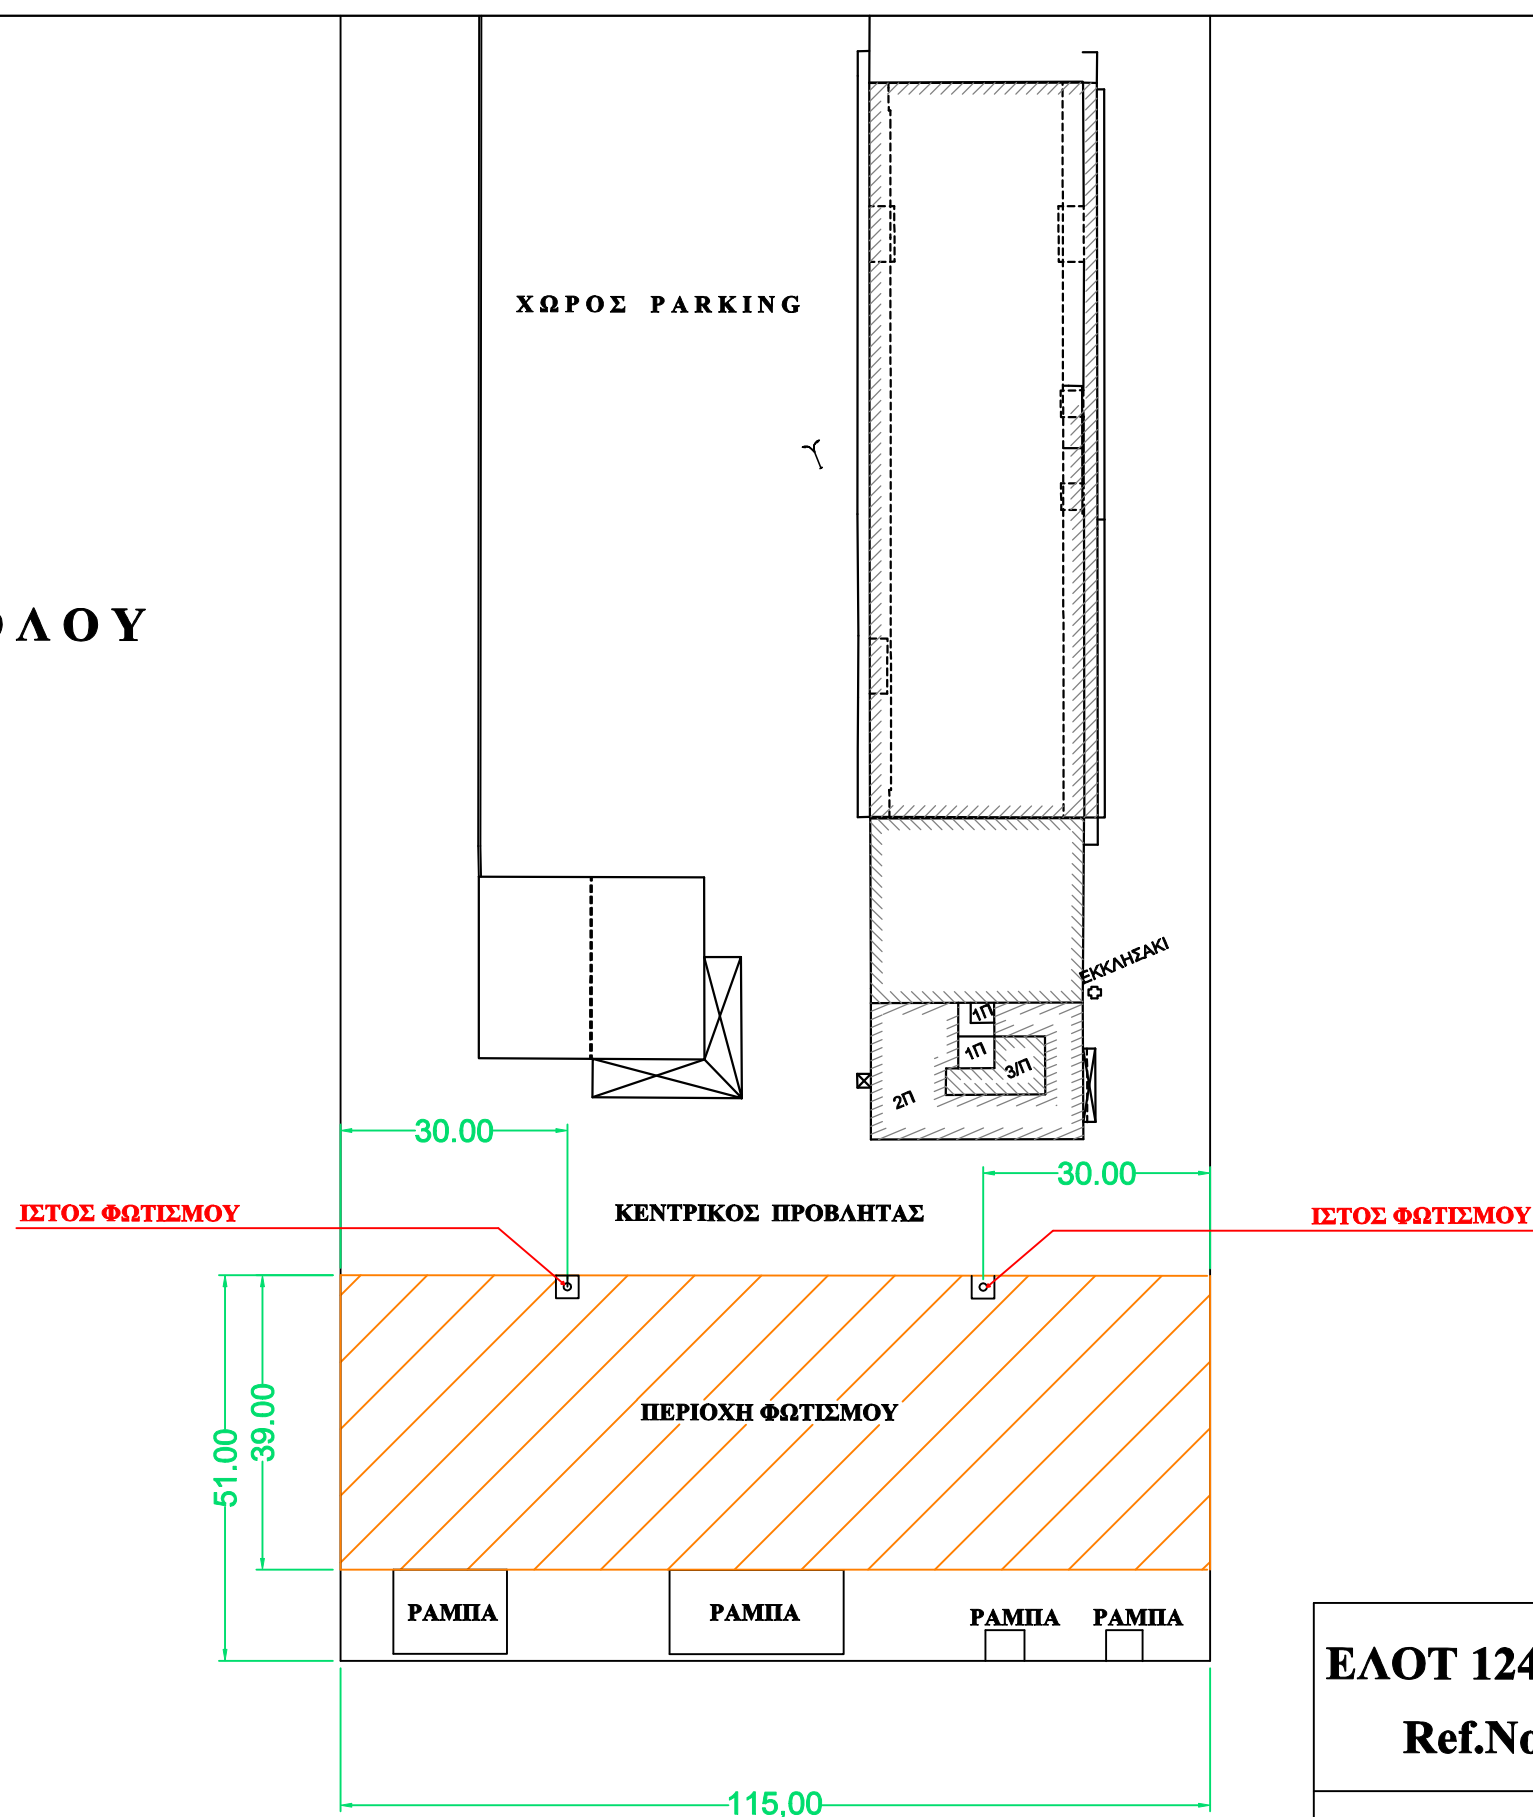


ΕΛΟΤ 12464-2 Ref.No.	Em(lux)	Uo	R _{GL}	R
5.4.5	50	0,40	50	20

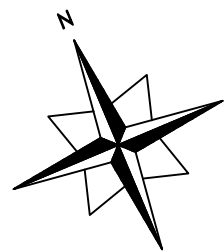

ΛΙΜΕΝΑΣ ΒΟΛΟΥ

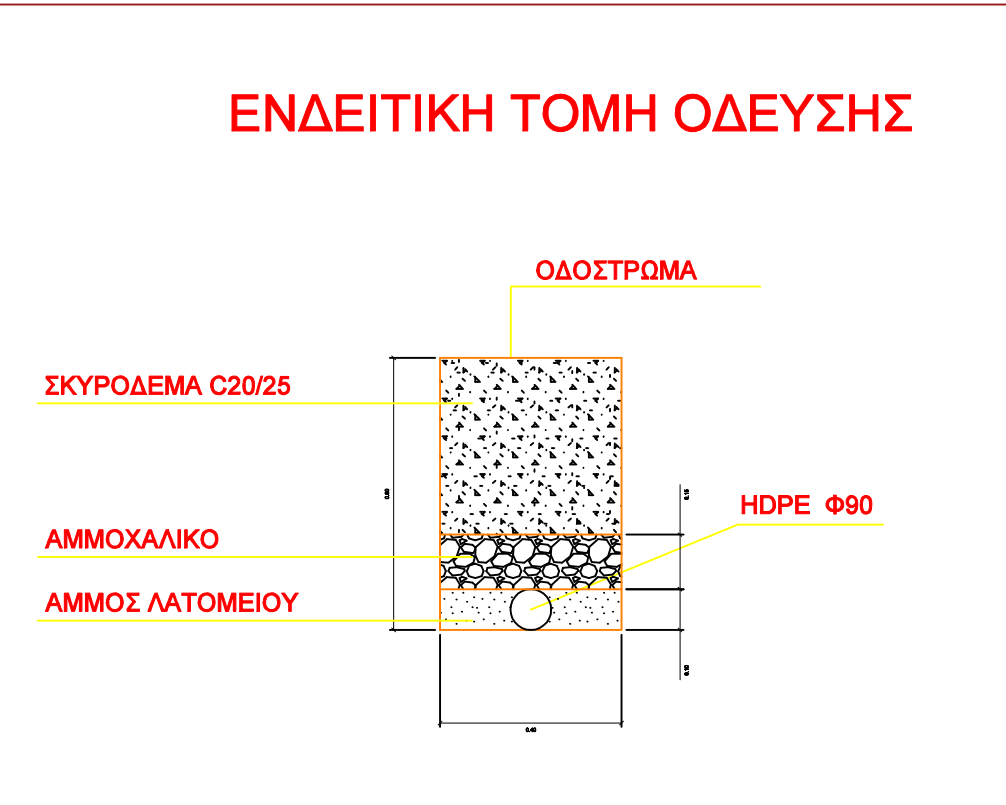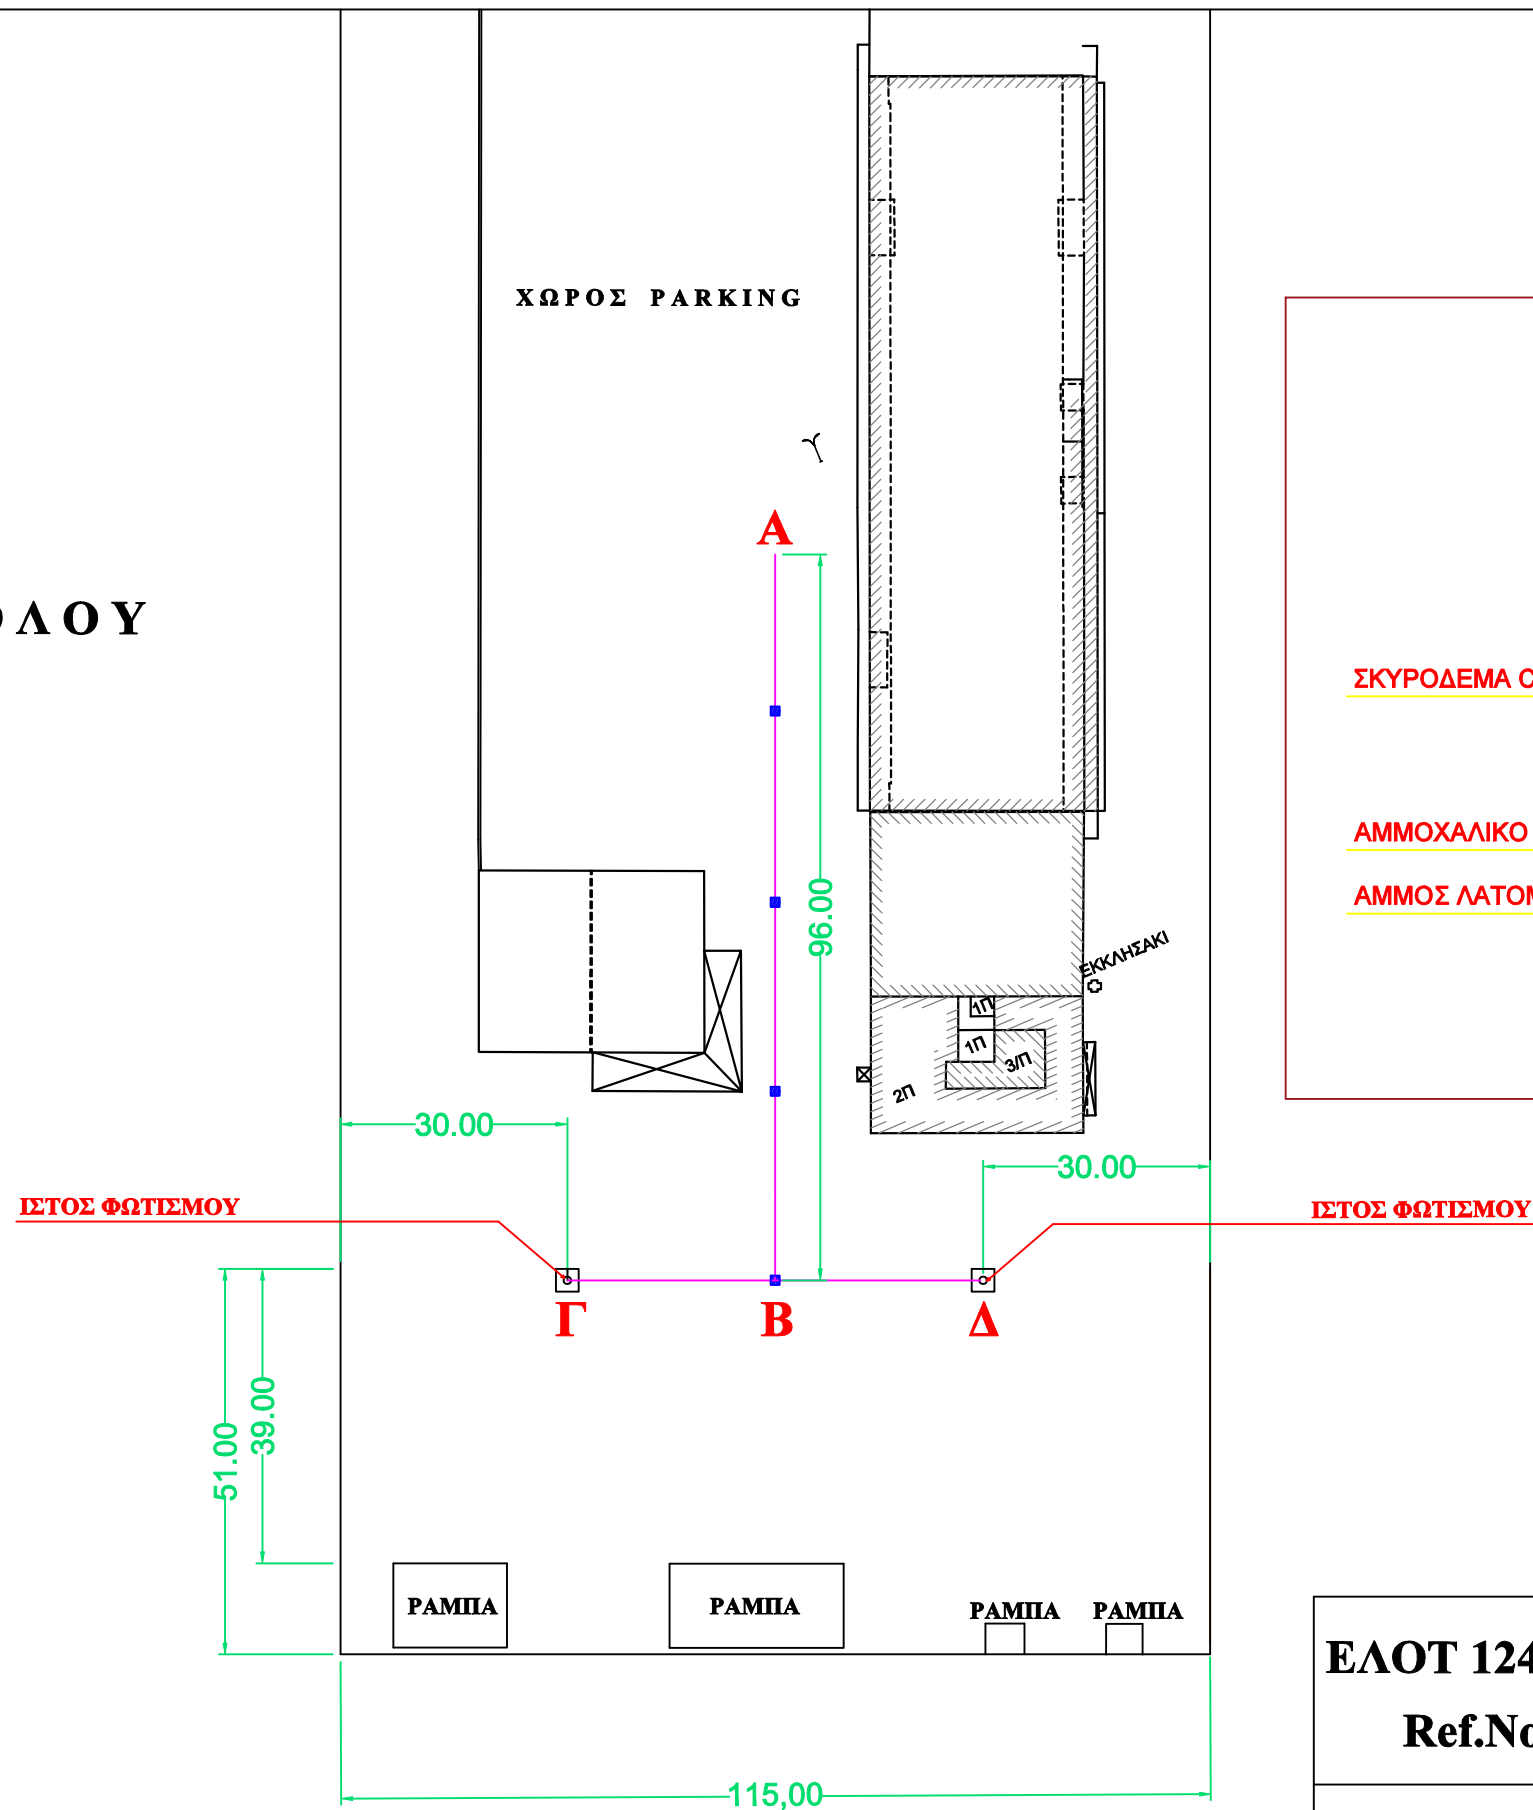

ΕΛΟΤ 12464-2 Ref.No.	Em(lux)	Uo	R _{GL}	R
5.4.5	50	0,40	50	20

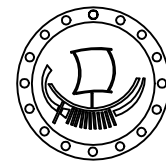

ΟΡΓΑΝΙΣΜΟΣ ΛΙΜΕΝΟΣ ΒΟΛΟΥ Α.Ε.

ΔΙΕΤΟΤΗΣΕΙΣ Α.Λ.Ε. & Ε.Τ.

ΕΓΚΑΤΑΣΤΑΣΗ ΙΣΤΩΝ ΦΩΤΙΣΜΟΥ ΣΤΟΝ ΚΕΝΤΡΙΚΟ ΠΡΟΒΑΝΤΑ
ΠΡΟΣ ΕΝΙΣΧΥΣΗ ΤΟΥ ΕΞΩΤΕΡΙΚΟΥ ΦΩΤΙΣΜΟΥ

ΤΙΤΛΟΣ ΣΧΕΔΙΟΥ:

ΤΟΠΟΓΡΑΦΙΚΟ ΔΙΑΓΡΑΜΜΑ

& ΣΧΕΔΙΟ ΓΕΝΙΚΗΣ ΔΙΑΤΑΞΗΣ

ΑΡΙΘΜΟΣ ΣΧΕΔΙΟΥ

A1

ΚΛΙΜΑΚΑ

1:1.000

	ΟΝΟΜΑ	ΗΜ/ΝΙΑ	ΤΠΟΓΡΑΦΗ	ΣΦΡΑΓΙΔΑ
ΓΙΑ ΤΗΝ Δ.Α.Λ.Ε.:	ΘΩΜΑΣ ΣΠΑΧΟΣ ΜΗΧ/ΤΕΣ ΜΗΧ/ΚΟΣ	28/08/2026		
ΓΙΑ ΤΗΝ Δ.Ε.Υ.:	ΦΤΥΛΙΑΣ ΣΠΥΡΙΔΩΝ ΠΟΛΥΤΕΧΝΟΣ ΜΗΧΑΝΙΚΟΣ	28/08/2026		

ΘΕΩΡΗΣΕΙΣ-ΕΓΚΡΙΣΕΙΣ ΤΠΗΡΕΣΙΩΝ