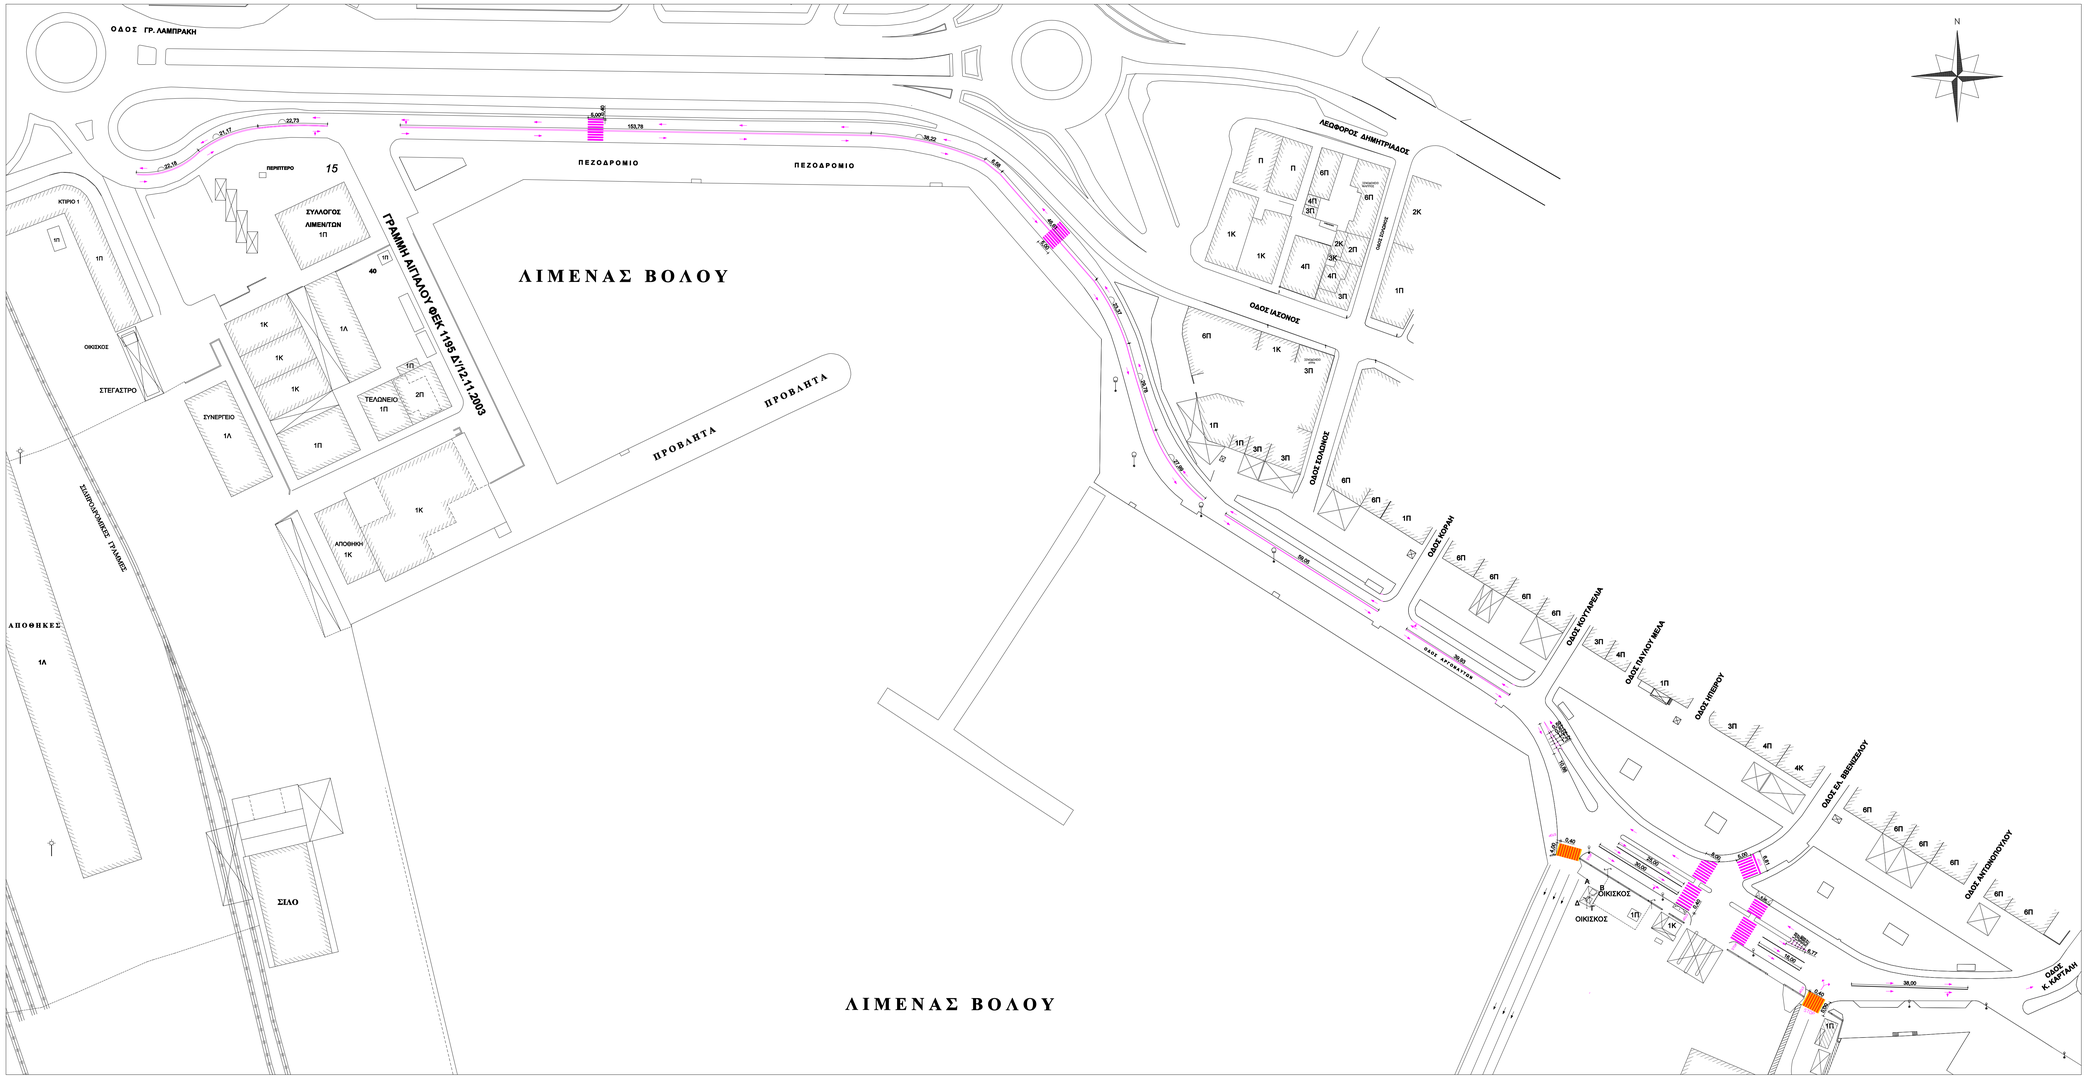


ΣΥΝΕΧΗΣ ΑΣΠΡΗ ΓΡΑΜΜΗ (παχος 0,10μ) Εμβ.=102,00τ.μ.

ΔΙΑΚΕΚΟΜΜΕΝΗ ΑΣΠΡΗ ΓΡΑΜΜΗ (παχος 0,10μ) Εμβ.=6,00τ.μ.

ΔΙΑΒΑΣΗ ΠΕΖΩΝ ΑΣΠΡΗ ΓΡΑΜΜΗ (παχος 0,40μ) Εμβ.=121,00τ.μ.

ΔΙΑΒΑΣΗ ΠΕΖΩΝ ΚΙΤΡΙΝΗ ΓΡΑΜΜΗ (παχος 0,40μ) Εμβ.=32,00τ.μ.

ΔΙΑΒΑΣΗ ΠΕΖΩΝ ΚΟΚΚΙΝΗ ΓΡΑΜΜΗ (παχος 0,40μ) Εμβ.=29,00τ.μ.

ΣΥΝΟΛΟ ΔΙΑΓΡΑΜΜΙΣΗΣ=290,00τ.μ.

ΔΙΑΓΡΑΜΜΙΣΗ ΒΕΛΟΣ ΑΣΠΡΗ ΓΡΑΜΜΗ 60 τεμαχια

ΔΙΑΓΡΑΜΜΙΣΗ STOP ΑΣΠΡΗ ΓΡΑΜΜΗ 7 τεμαχια

ΟΡΓΑΝΙΣΜΟΣ ΛΙΜΕΝΟΣ ΒΟΛΟΥ Α.Ε.

ΔΙΕΥΘΥΝΣΗ ΕΡΓΩΝ ΥΠΟΔΟΜΗΣ

ΕΡΓΟ : ΕΡΓΑΣΙΕΣ ΔΙΑΓΡΑΜΜΙΣΗΣ–2026
ΕΝΤΟΣ ΧΕΡΣΑΙΑΣ ΖΩΝΗΣ ΛΙΜΕΝΑ ΒΟΛΟΥ

ΤΙΤΛΟΣ ΣΧΕΔΙΟΥ:

ΤΟΠΟΓΡΑΦΙΚΟ ΔΙΑΓΡΑΜΜΑ

ΑΡΙΘΜΟΣ ΣΧΕΔΙΟΥ

A1

ΚΛΙΜΑΚΑ

1: 750

	ΟΝΟΜΑ	ΗΜ/ΝΙΑ	ΥΠΟΓΡΑΦΗ	ΣΦΡΑΓΙΔΑ
ΣΥΝΤΑΞΗ:	ΚΑΛΤΣΟΓΙΑΝΝΗ ΜΑΡΙΑ ΠΟΛΙΤΙΚΟΣ ΜΗΧΑΝΙΚΟΣ ΤΕ	08–10–2026		ΟΡΓΑΝΙΣΜΟΣ ΛΙΜΕΝΟΣ ΒΟΛΟΥ Α.Ε. ΔΙΕΥΘΥΝΣΗ ΕΡΓΩΝ ΥΠΟΔΟΜΗΣ Α.Κ.Ε.ΛΙΜΕΝΟΣ ΒΟΛΟΥ ΑΝΕΠΙΤΗ ΣΤΑΡΟΣ
ΘΕΩΡΗΣΗ:	ΦΤΤΙΑΜΣ ΣΠΥΡΙΔΩΝ ΠΟΛΙΤΙΚΟΣ ΜΗΧΑΝΙΚΟΣ	08–10–2026		

ΘΕΩΡΗΣΕΙΣ– ΕΓΚΡΙΣΕΙΣ ΥΠΗΡΕΣΙΩΝ

ΠΟΛΙΤΙΚΟΣ ΜΗΧΑΝΙΚΟΣ ΤΕ
MARIA EIRINI KALTSOGIANNI
10/11/2026 11:54
ΑΚΡΙΒΕΣ ΑΝΤΙΓΡΑΦΟ