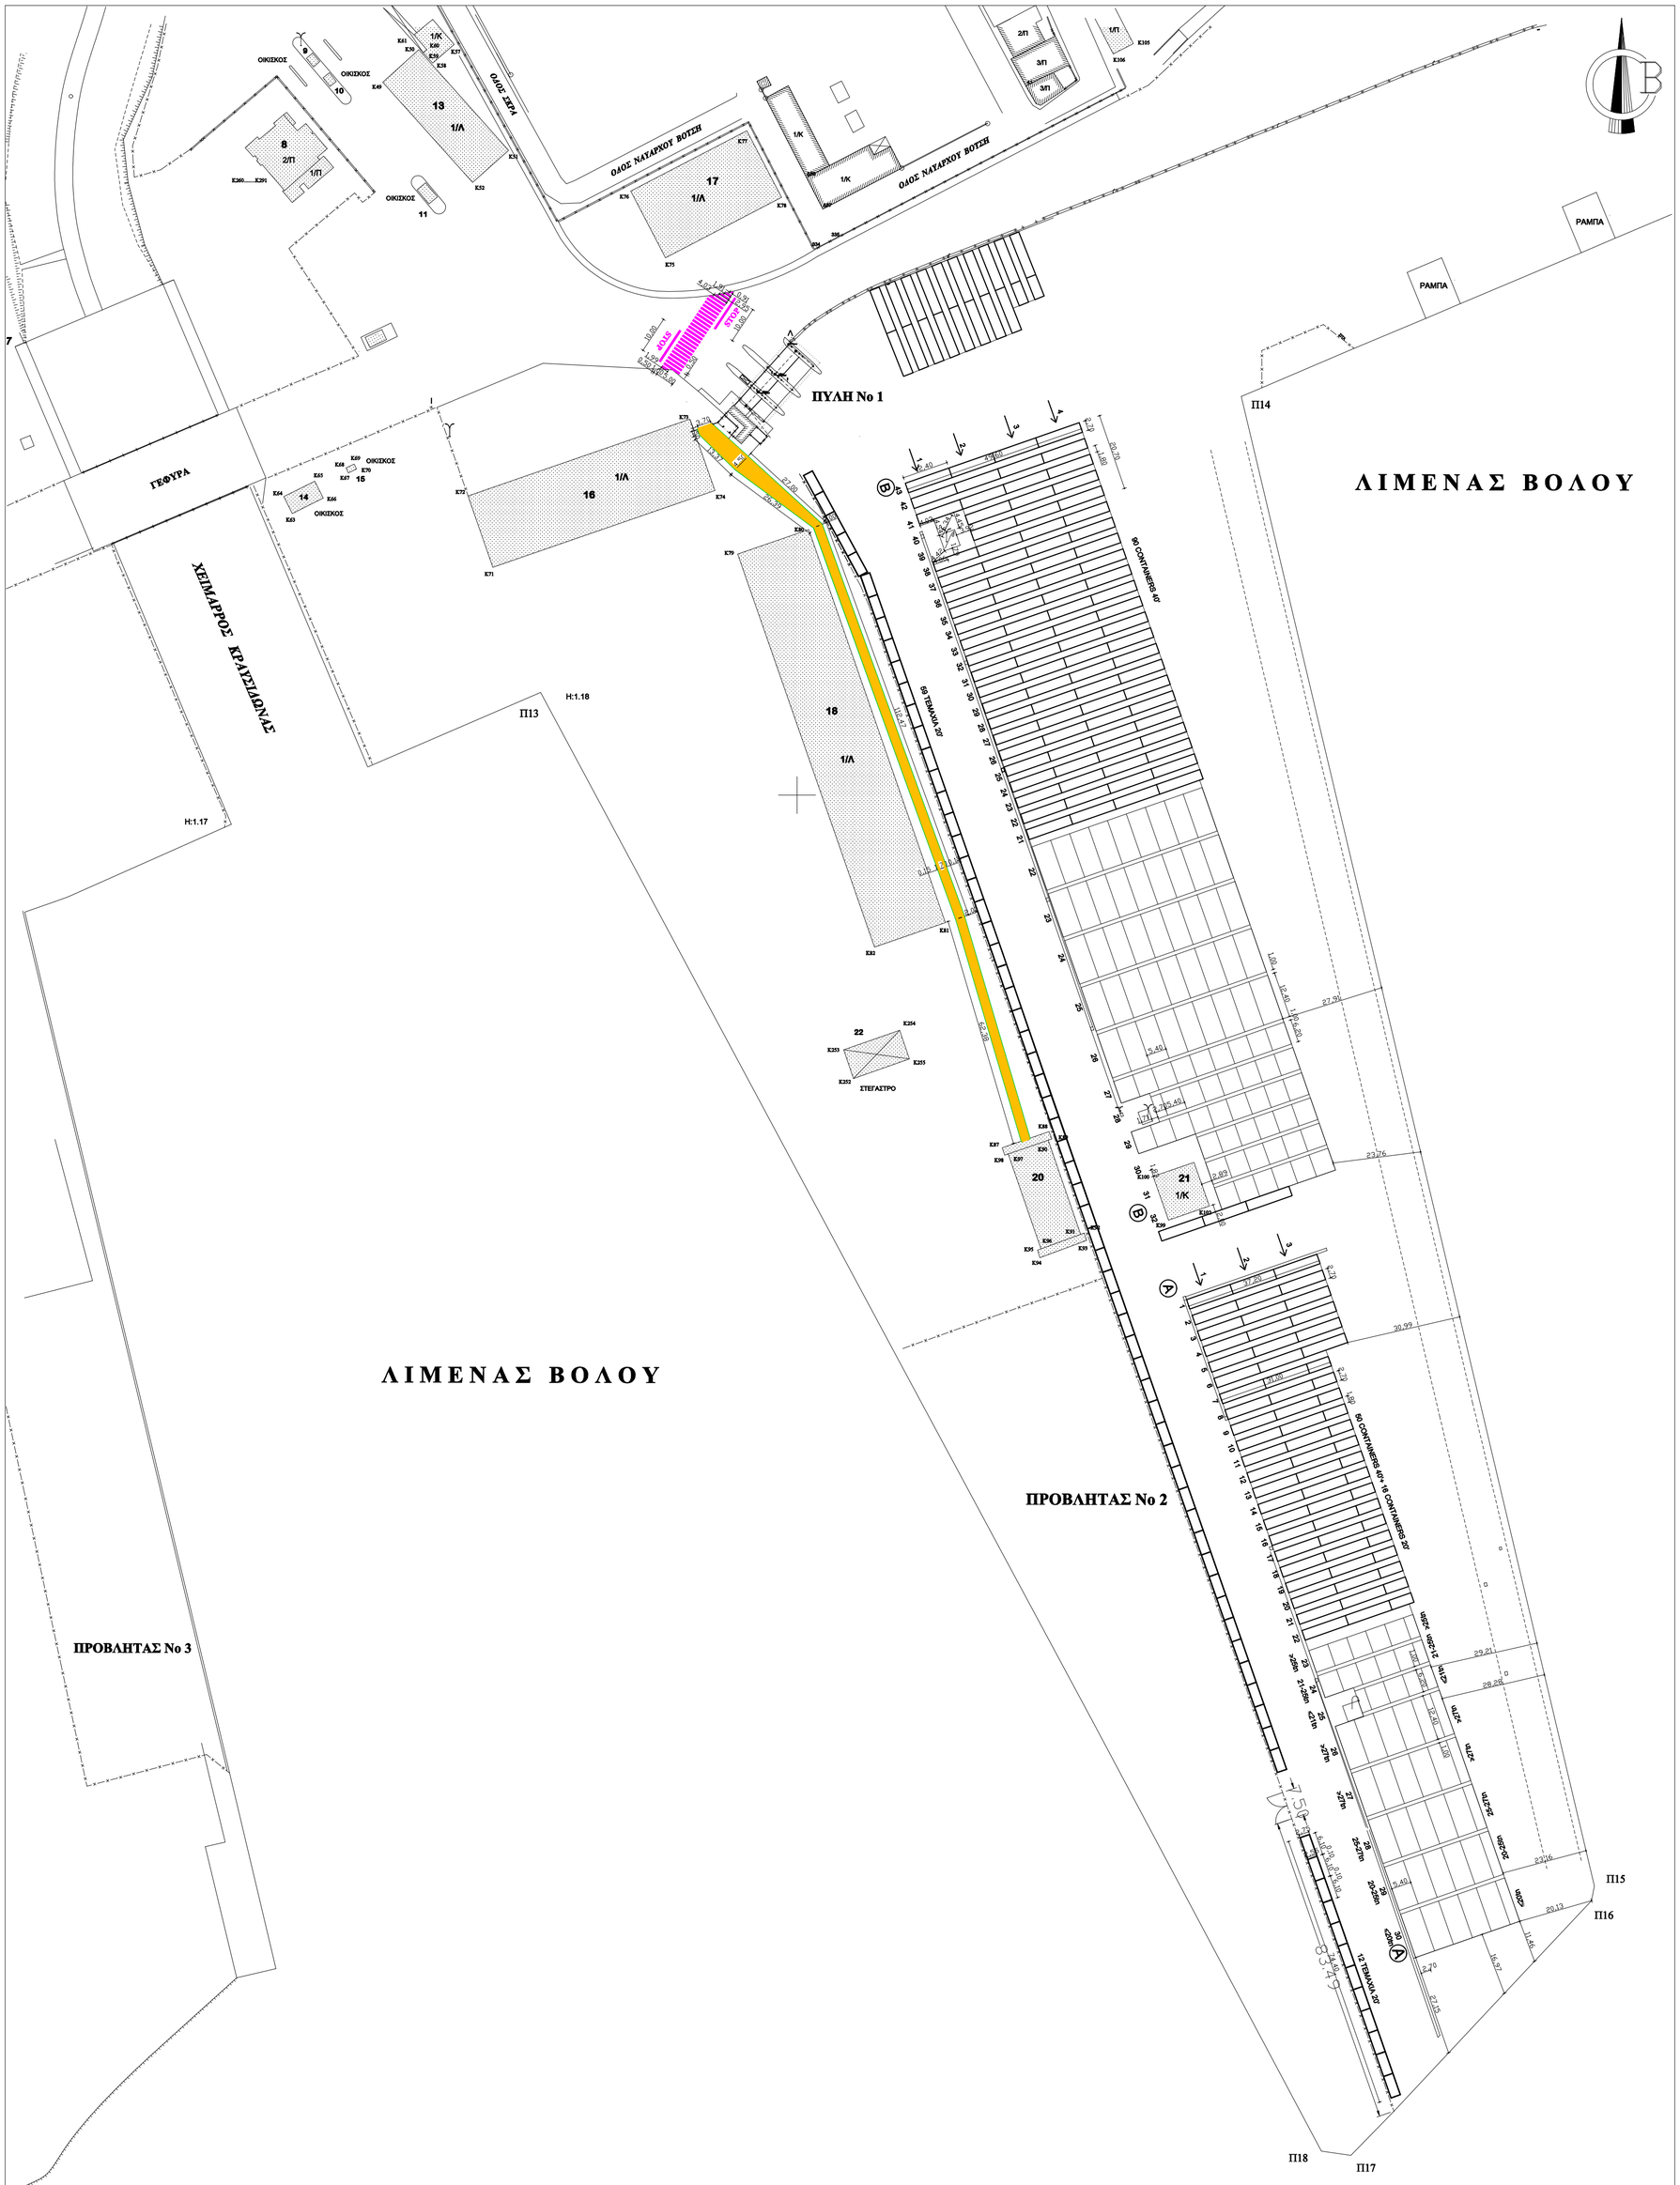


ΔΙΑΒΑΣΗ ΠΕΖΩΝ ΑΣΠΡΗ ΓΡΑΜΜΗ (παχος 0,50μ.) Εμβ.=74,00τ.μ.

ΔΙΑΔΡΟΜΟΣ ΠΕΖΩΝ ΚΙΤΡΙΝΗ ΓΡΑΜΜΗ Εμβ.=427,00 τ.μ.

ΔΙΑΔΡΟΜΟΣ ΠΕΖΩΝ ΑΣΠΡΗ ΓΡΑΜΜΗ (παχος 0,15μ.) Εμβ.=65,00 τ.μ.

ΣΥΝΟΛΟ ΔΙΑΓΡΑΜΜΙΣΗΣ=566,00τ.μ.

2 ΣΗΜΑΤΑ STOP ΑΣΠΡΗ ΓΡΑΜΜΗ

ΟΡΓΑΝΙΣΜΟΣ ΛΙΜΕΝΟΣ ΒΟΛΟΥ

ΟΡΓΑΝΙΣΜΟΣ ΛΙΜΕΝΟΣ ΒΟΛΟΥ Α.Ε.

ΔΙΕΥΘΥΝΣΗ ΕΡΓΩΝ ΥΠΟΔΟΜΗΣ

ΕΡΓΟ : ΕΡΓΑΣΙΕΣ ΔΙΑΓΡΑΜΜΙΣΗΣ–2026
ΕΝΤΟΣ ΧΕΡΣΑΙΑΣ ΖΩΝΗΣ ΛΙΜΕΝΑ ΒΟΛΟΥ

ΤΙΤΛΟΣ ΣΧΕΔΙΟΥ:

ΤΟΠΟΓΡΑΦΙΚΟ ΔΙΑΓΡΑΜΜΑ

ΑΡΙΘΜΟΣ ΣΧΕΔΙΟΥ

A2

ΚΛΙΜΑΚΑ

1:1.000

	ΟΝΟΜΑ	ΗΜ/ΝΙΑ	ΥΠΟΓΡΑΦΗ	ΣΦΡΑΓΙΔΑ
ΣΥΝΤΑΞΗ:	ΚΑΛΤΣΟΓΙΑΝΝΗ ΜΑΡΙΑ ΠΟΛΙΤΙΚΟΣ ΜΗΧΑΝΙΚΟΣ ΤΕ	08–10–2026		ΟΡΓΑΝΙΣΜΟΣ ΛΙΜΕΝΟΣ ΒΟΛΟΥ Ο.Λ.Β. Α.Ε. 2001 Α.Μ.Α.Ε.46873/32/Β/01/036 ΑΝΩΝΥΜΗ ΕΤΑΙΡΕΙΑ
ΘΕΩΡΗΣΗ:	ΦΥΤΙΛΗΣ ΣΠΥΡΙΔΩΝ ΠΟΛΙΤΙΚΟΣ ΜΗΧΑΝΙΚΟΣ	08–10–2026		

ΘΕΩΡΗΣΕΙΣ– ΕΓΚΡΙΣΕΙΣ ΥΠΗΡΕΣΙΩΝ

ΠΟΛΙΤΙΚΟΣ ΜΗΧΑΝΙΚΟΣ ΤΕ
MARIA EIRINI KALTSOGIANNI
10/11/2026 10:20
ΑΚΡΙΒΕΣ ΑΝΤΙΓΡΑΦΟ