


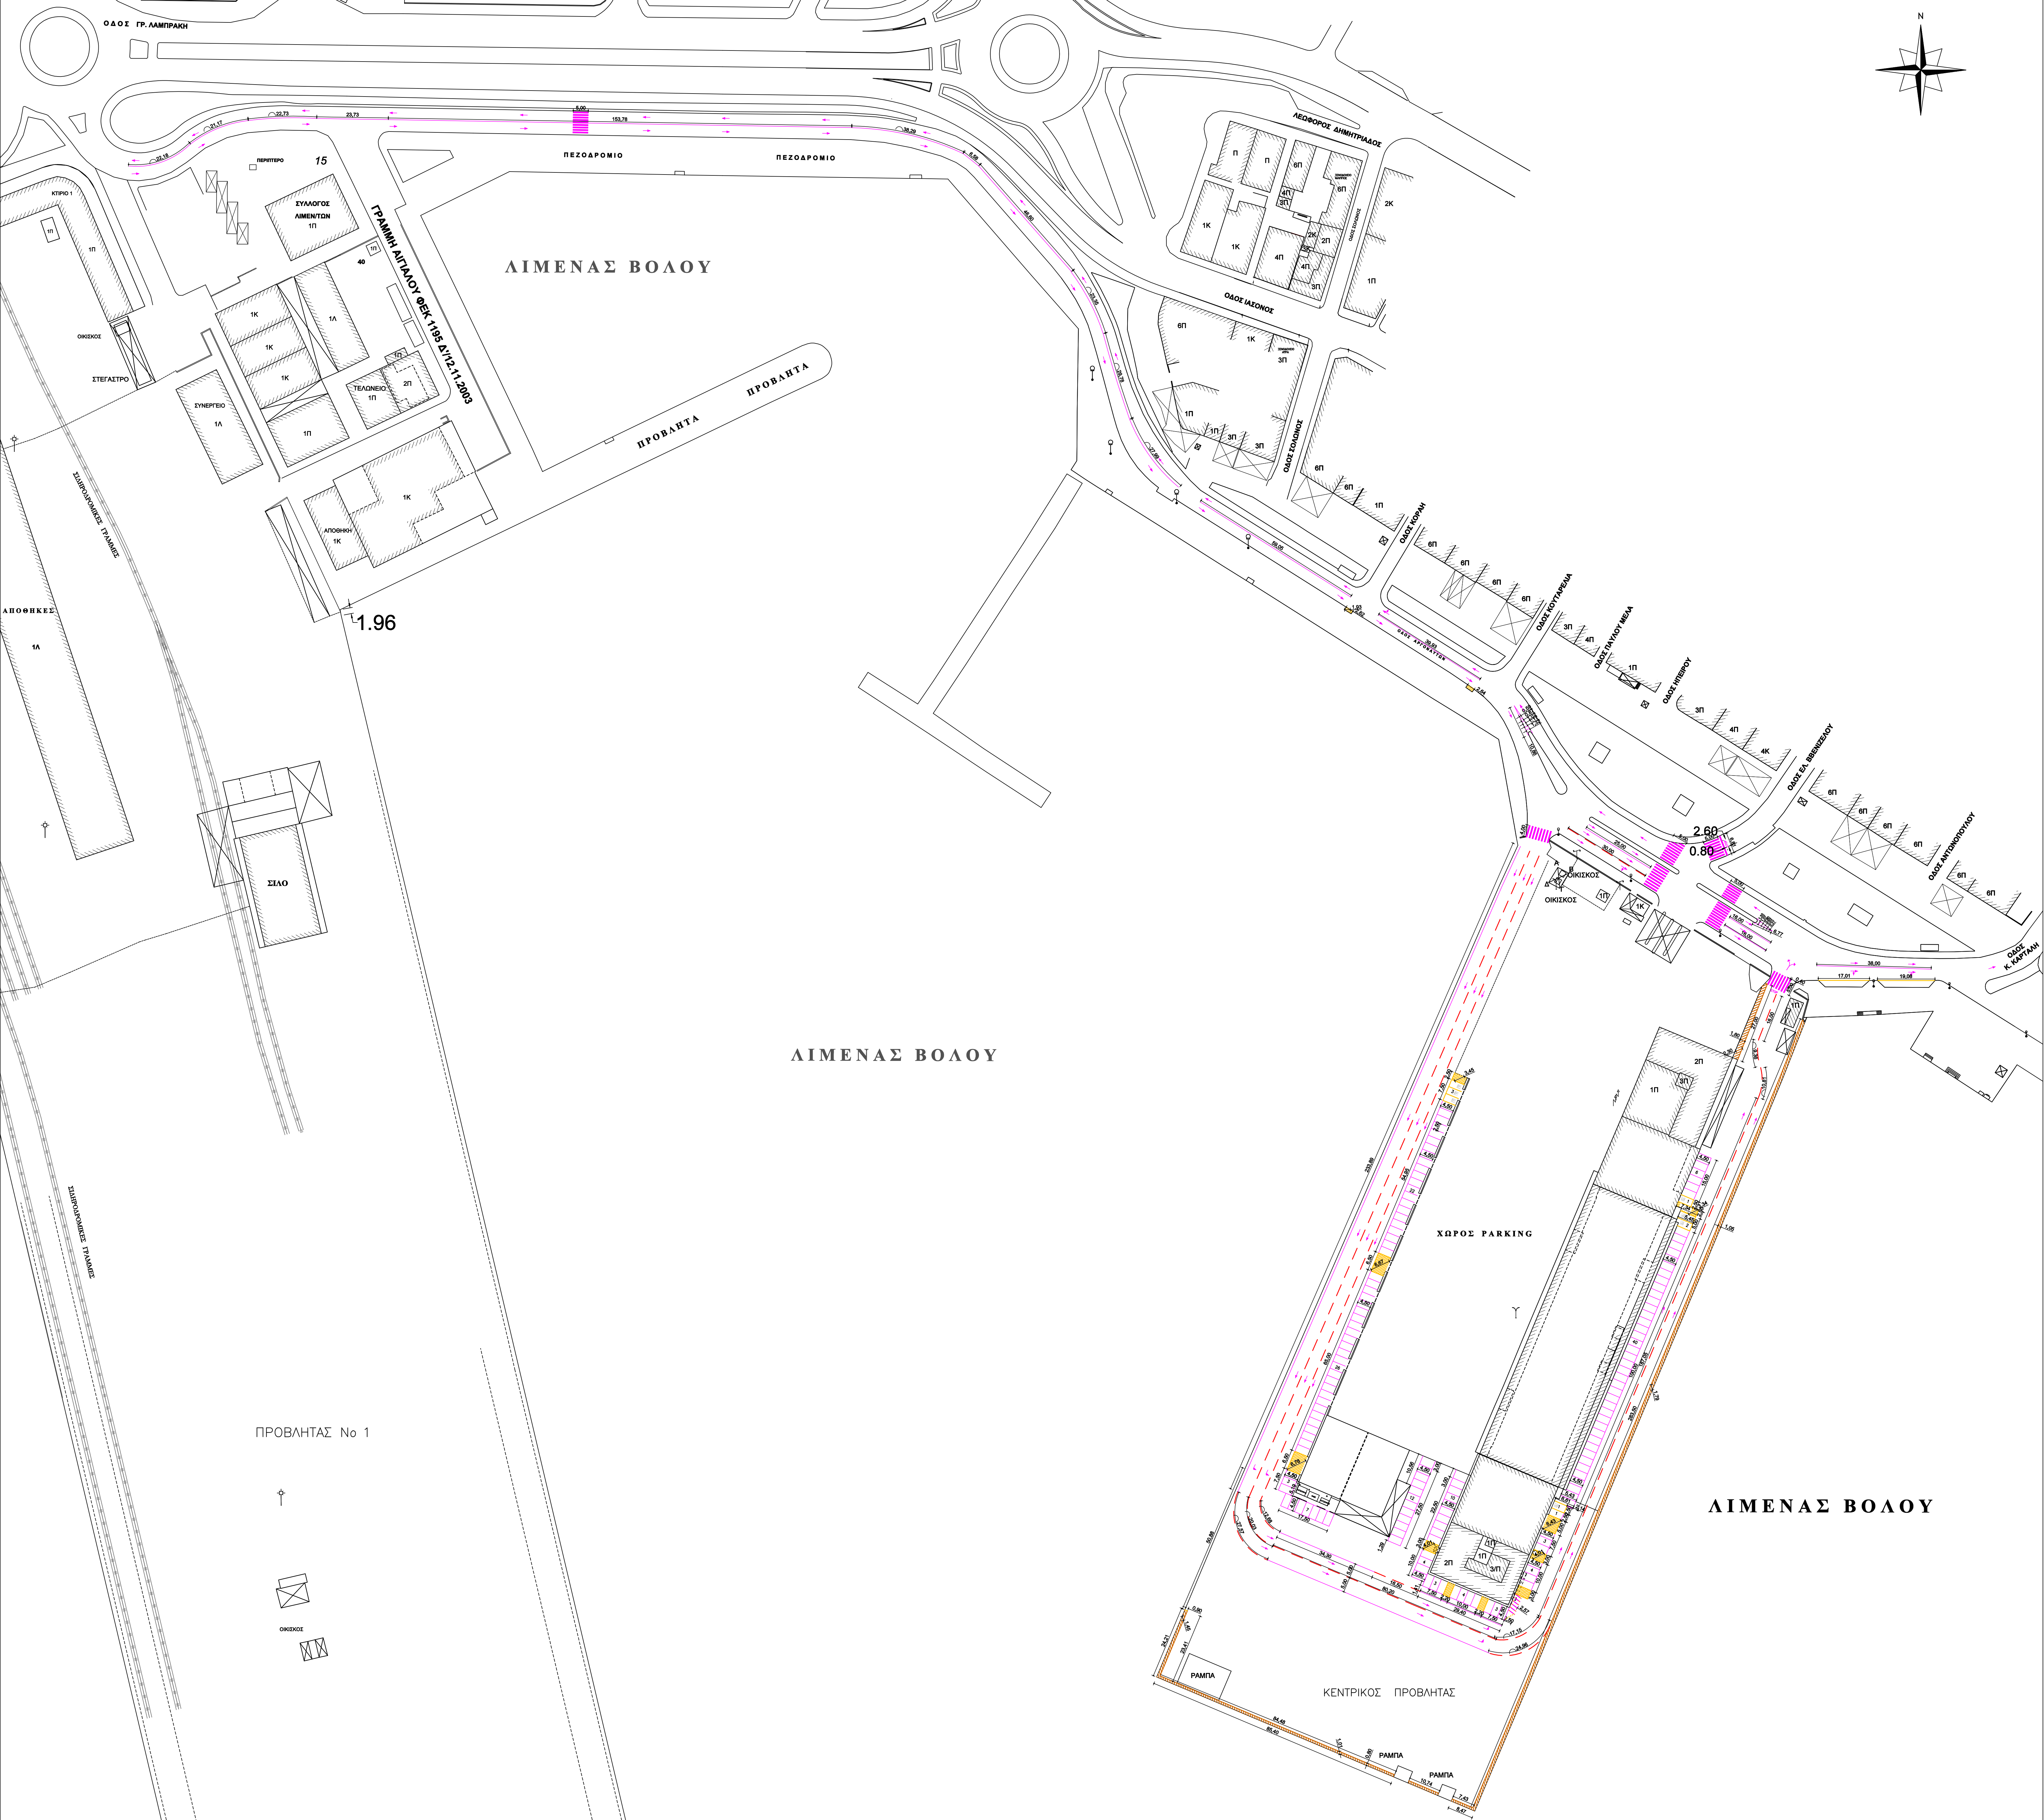

- ΣΥΝΟΛΟ ΔΙΑΓΡΑΜΜΙΣΗΣ=735,00τ.μ.

[illegible]