

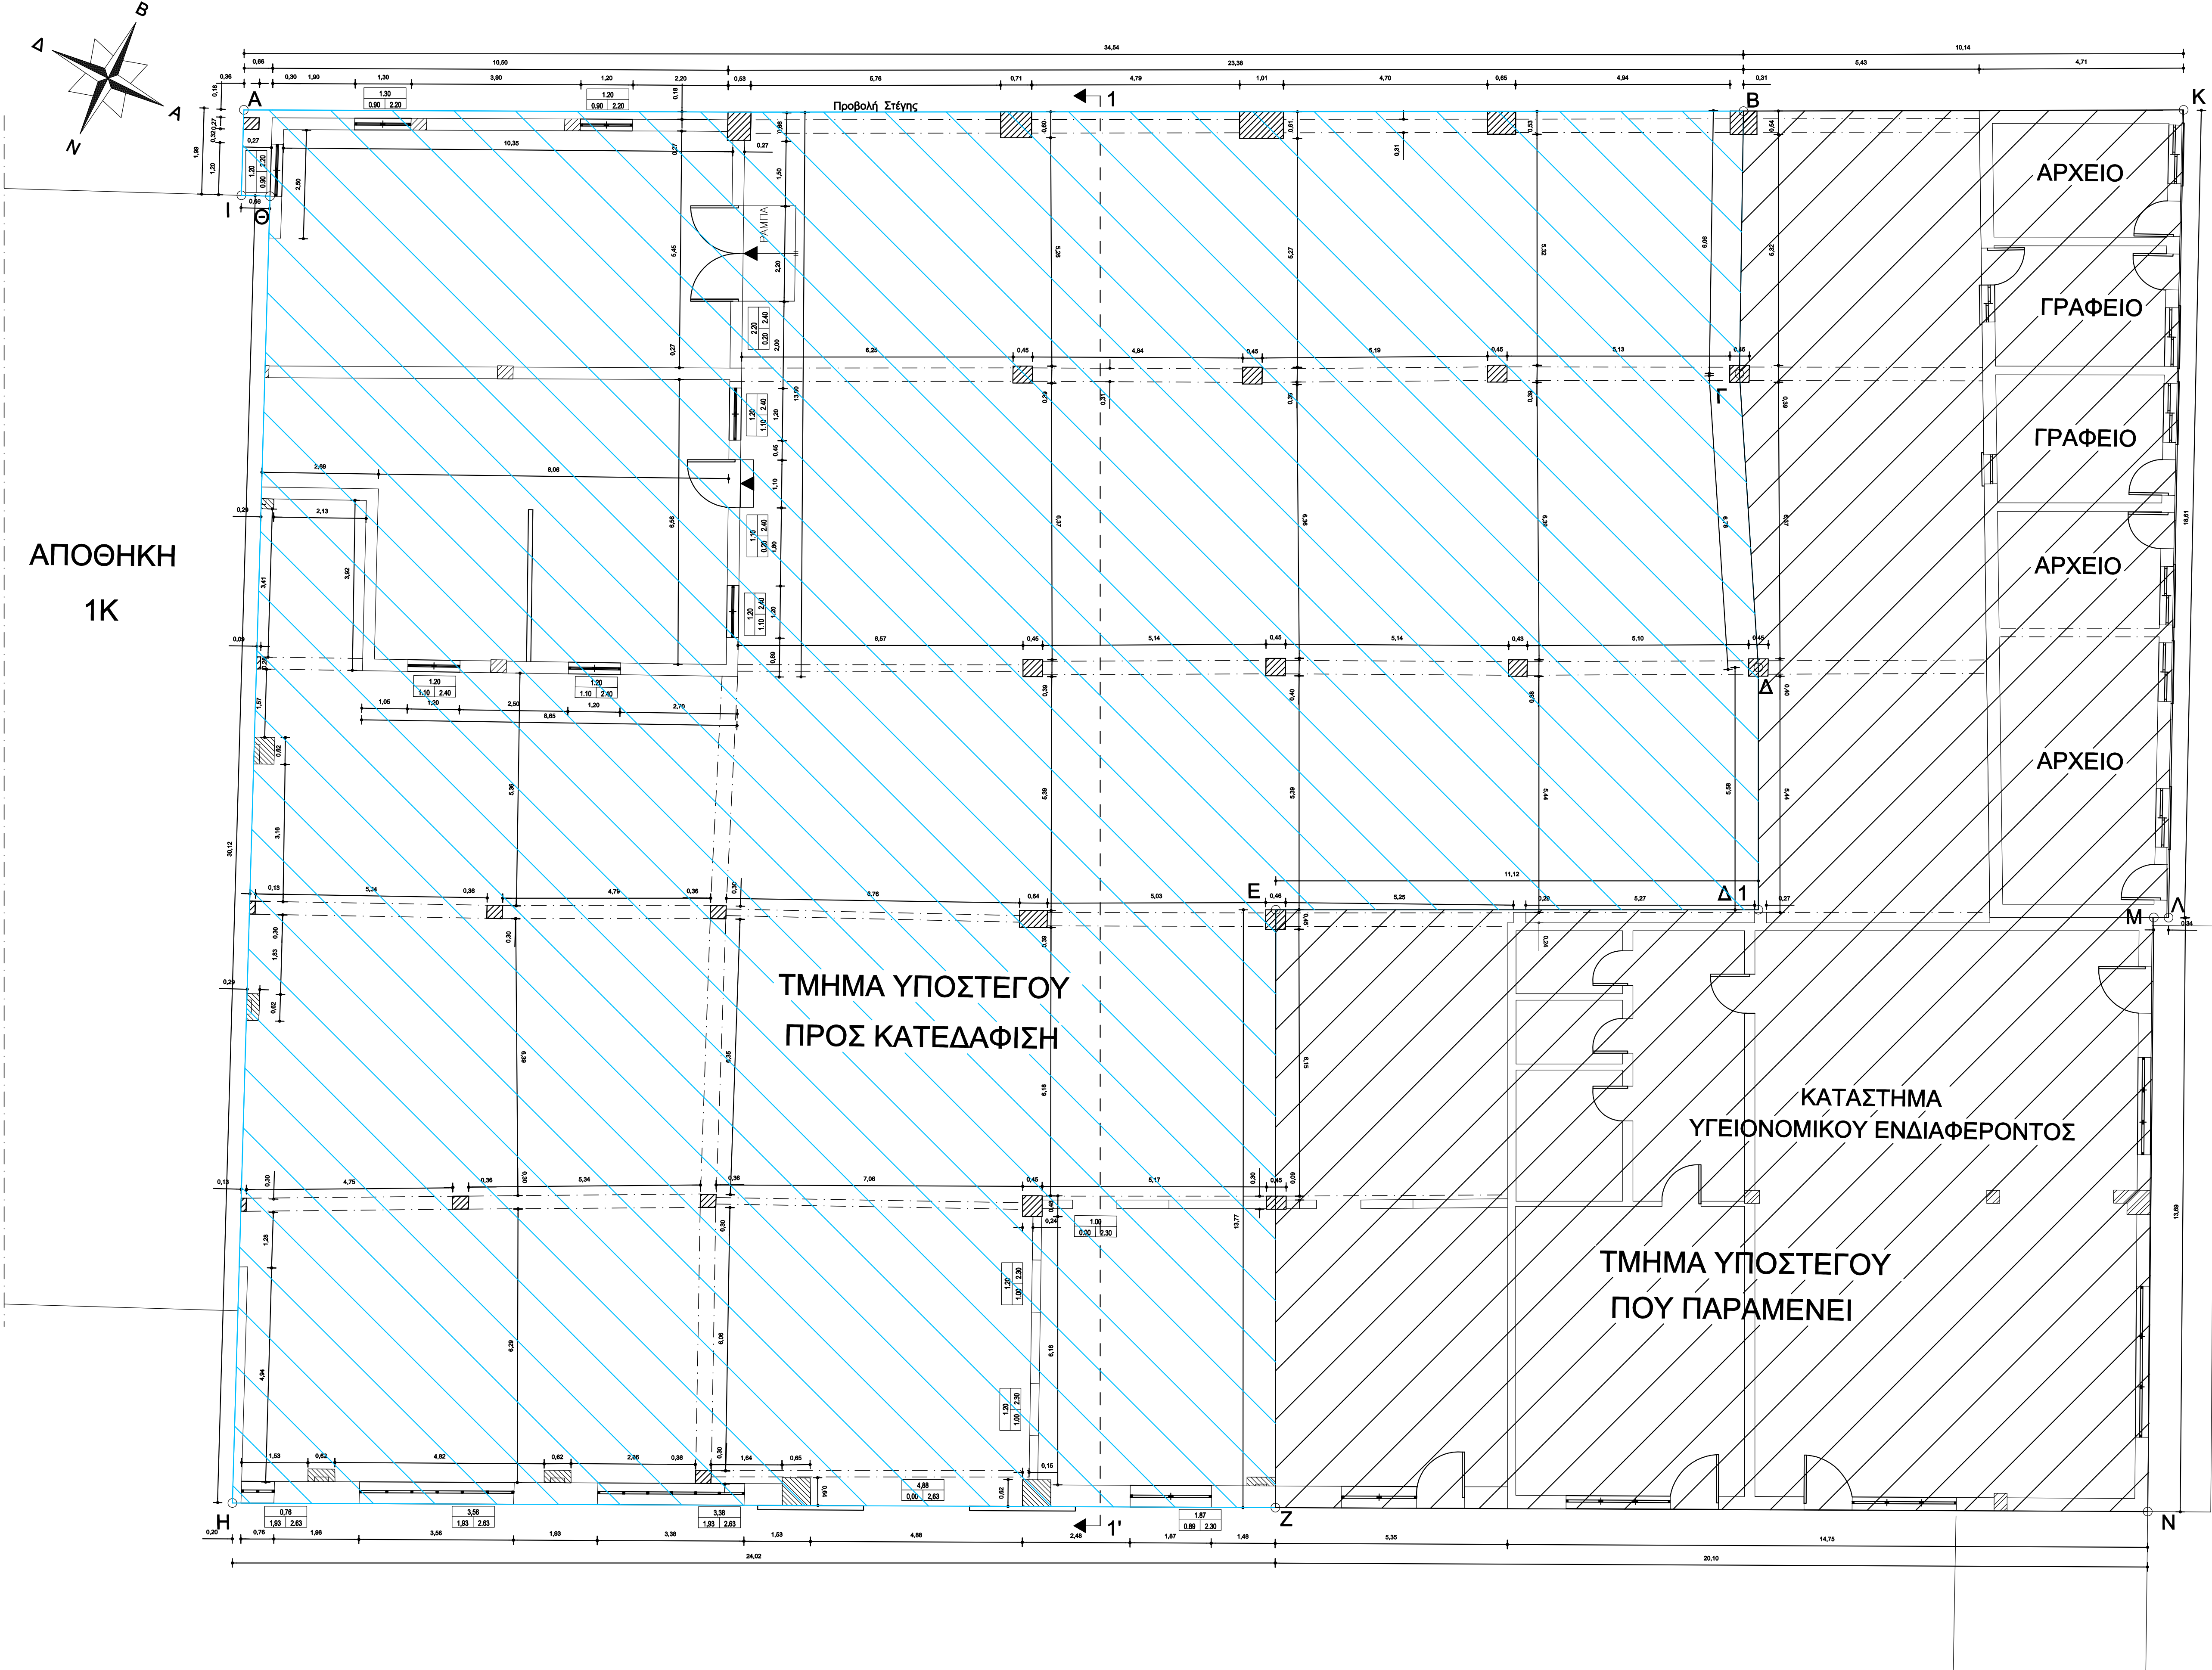
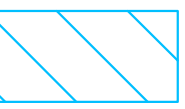


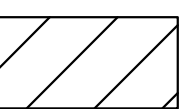

- 

ΤΜΗΜΑ ΥΠΟΣΤΕΓΟΥΤ (ΚΤΙΡΙΟ 42) ΠΡΟΣ ΚΑΤΕΔΑΦΙΣΗ
Εμβ. (Α, Β, Γ, Δ Δ1, Ε, Ζ, Η, Θ, Ι, Α)=958,86 τ. μ.
- 

ΤΜΗΜΑ ΥΠΟΣΤΕΓΟΥΤ (ΚΤΙΡΙΟ 42) ΠΟΥ ΠΑΡΑΜΕΝΕΙ
Εμβ. (Β, Κ, Λ Μ, Ν, Ζ, Ε, Δ Δ1, Γ, Β)=459,67 τ. μ.

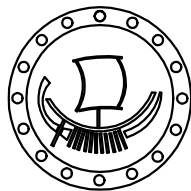

ΟΡΓΑΝΙΣΜΟΣ ΛΙΜΕΝΟΣ ΒΟΛΟΥ Α.Ε.

ΔΙΕΥΘΥΝΣΗ ΤΕΧΝΙΚΩΝ ΥΠΗΡΕΣΙΩΝ

ΕΡΓΟ: ΚΑΤΕΔΑΦΙΣΗ ΤΜΗΜΑΤΟΣ ΥΠΟΣΤΕΓΟΥΤ
ΣΤΟ Ο.Τ.(6) ΕΝΤΟΣ ΧΕΡΣΙΑΙΑΣ ΖΩΝΗΣ ΛΙΜΕΝΟΣ ΒΟΛΟΥ

ΤΙΤΛΟΣ ΣΧΕΔΙΟΥ: ΚΑΤΟΨΗ ΥΠΟΣΤΕΓΟΥΤ

ΑΡΙΘΜΟΣ ΣΧΕΔΙΟΥ: A2

ΣΤΗΤΑΣΗ	ΟΝΟΜΑ	ΗΜ/ΝΙΑ	ΥΠΟΓΡΑΦΗ	ΚΛΙΜΑΚΑ
ΣΥΝΤΑΞΗ	ΚΑΛΙΣΣΟΓΙΑΝΝΗ ΜΑΡΙΑ ΠΟΛΙΤΙΚΟΣ ΜΗΧΑΝΙΚΟΣ ΤΕ	20-02-2025		1: 75
ΘΕΩΡΗΣΗ	ΦΥΤΙΛΗΣ ΣΠΥΡΙΔΩΝ ΠΟΛΙΤΙΚΟΣ ΜΗΧΑΝΙΚΟΣ	20-02-2025		ΣΦΡΑΓΙΔΑ
ΕΓΚΡΙΣΗ	ΣΠΙΛΙΩΣ ΘΩΜΑΣ ΜΗΧΑΝΟΛΟΓΟΣ ΜΗΧΑΝΙΚΟΣ	20-02-2025		

ΘΕΩΡΗΣΕΙΣ-ΕΓΚΡΙΣΕΙΣ ΥΠΗΡΕΣΙΩΝ