


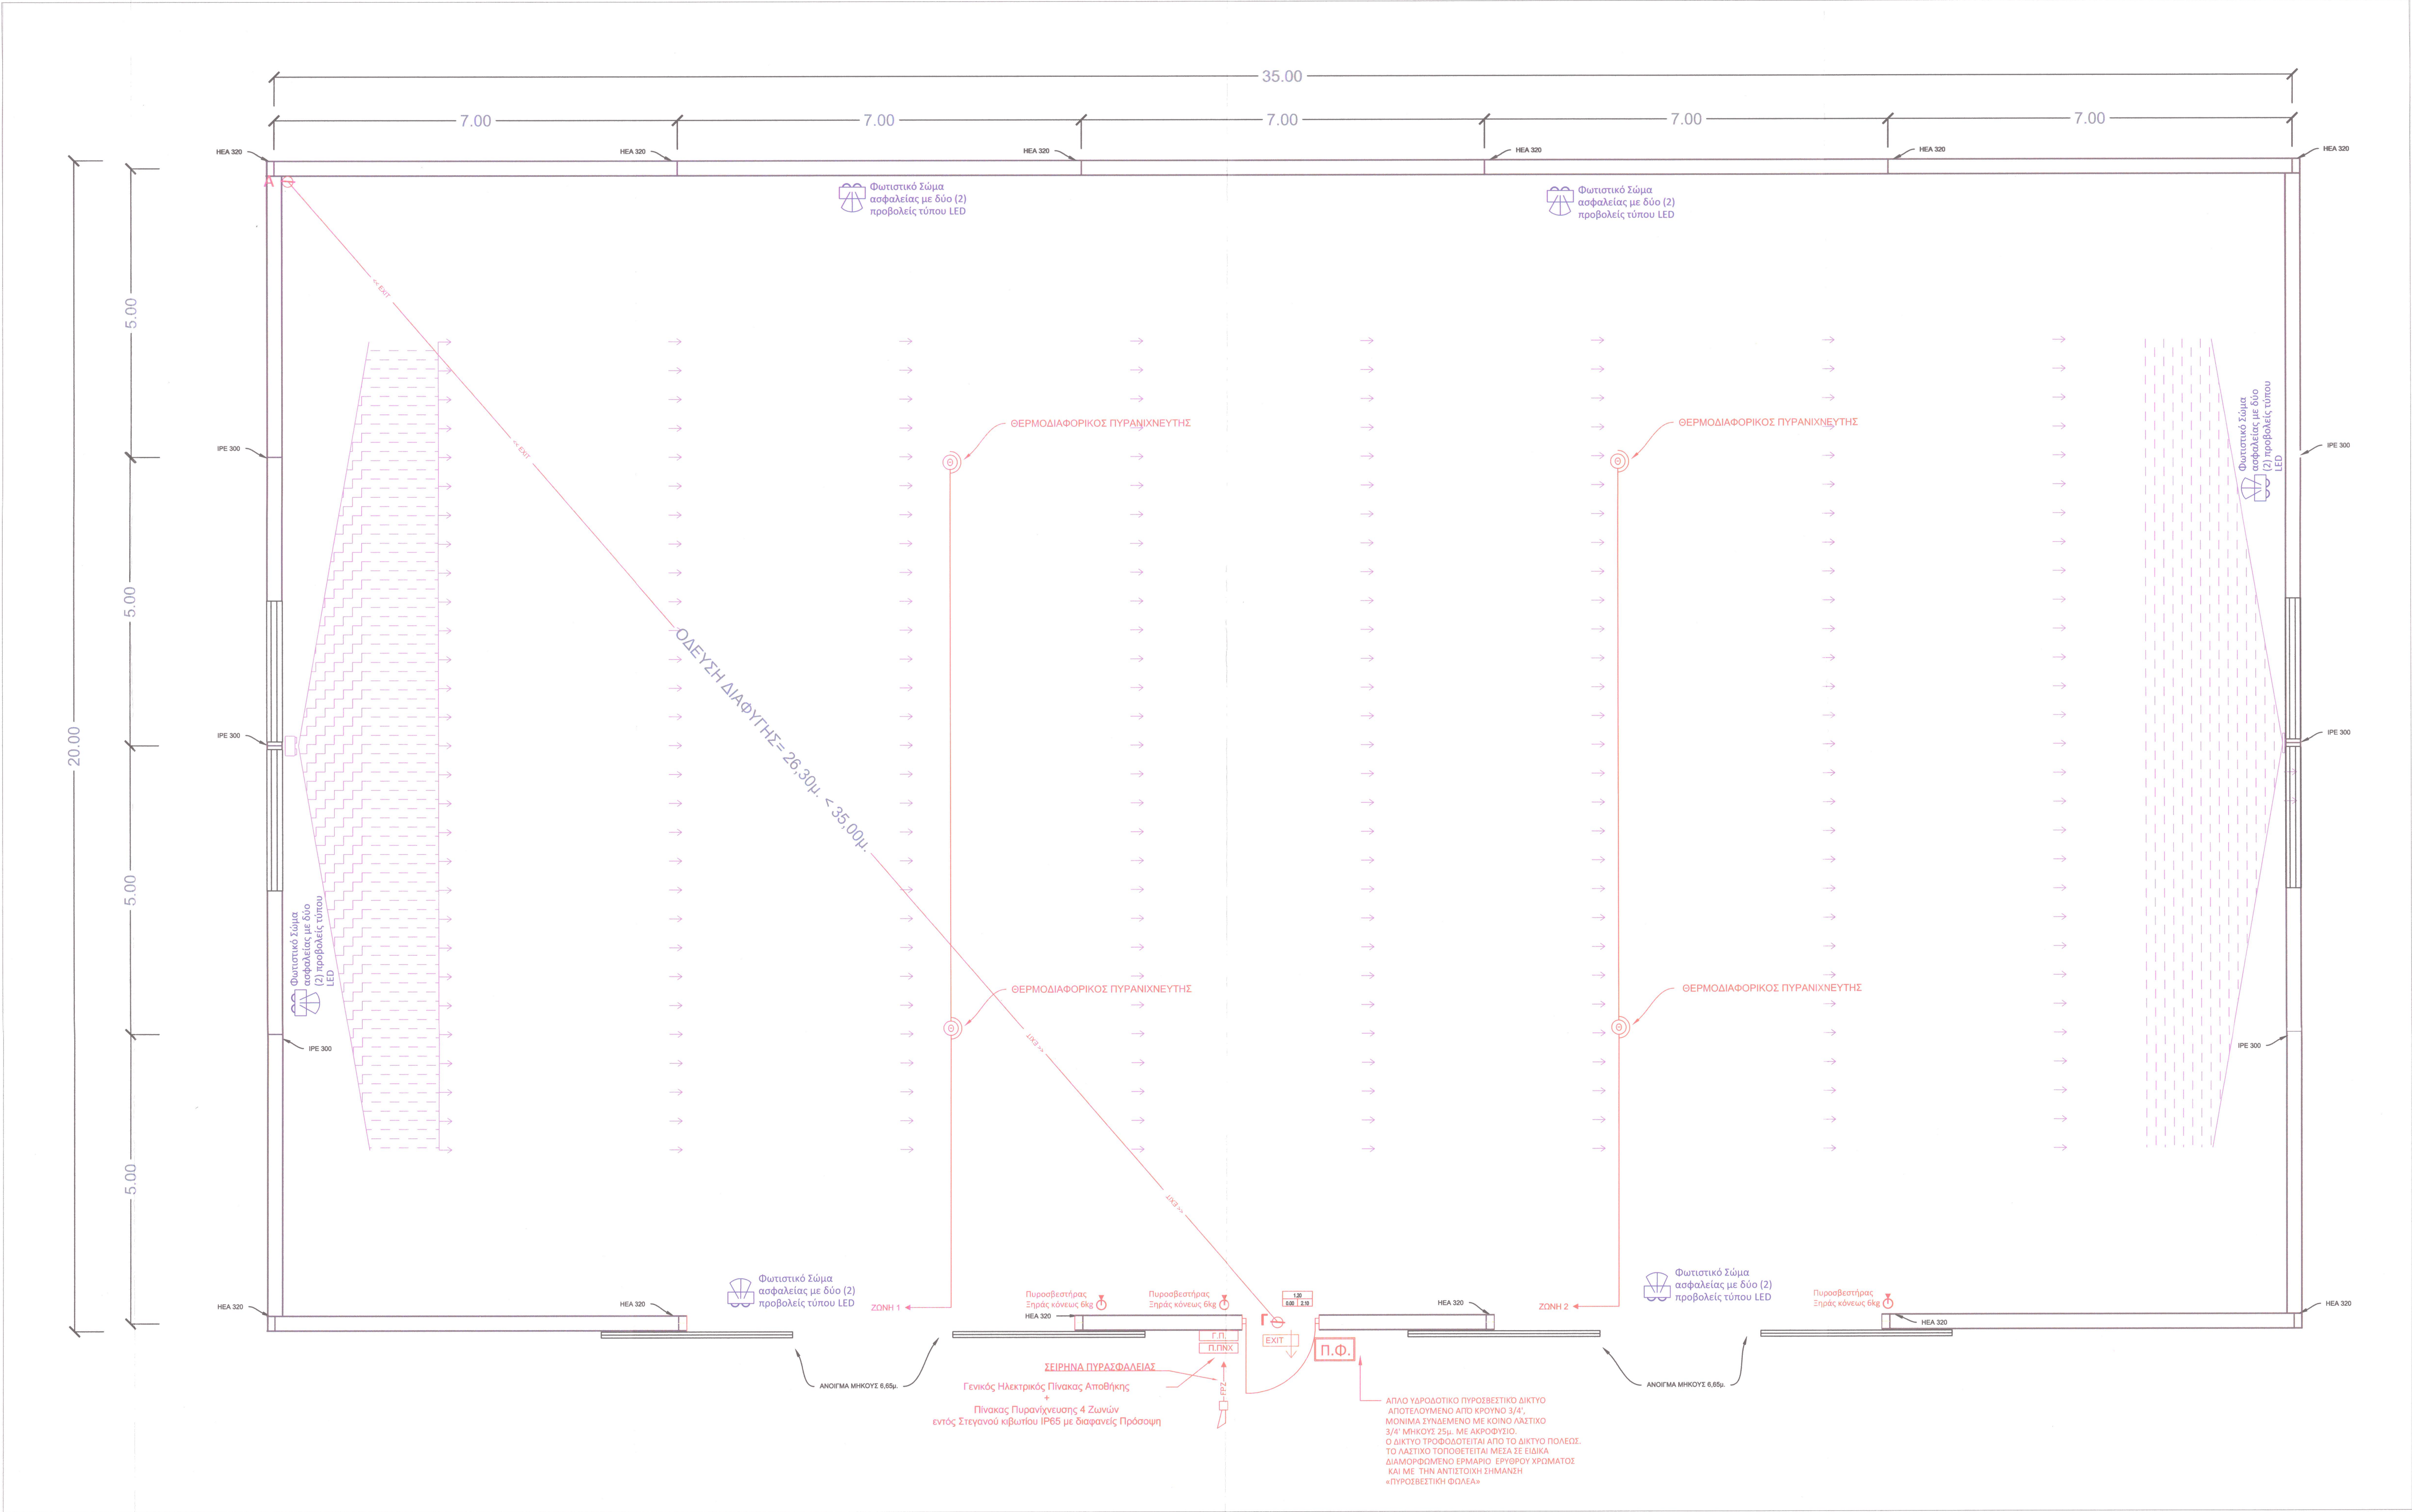

ΟΡΓΑΝΙΣΜΟΣ ΛΙΜΕΝΟΣ ΒΟΛΟΥ Α.Ε.

ΔΙΕΥΘΥΝΣΗ ΤΕΧΝΙΚΩΝ ΤΠΗΡΕΣΙΩΝ

ΕΡΓΟ: ΜΕΛΕΤΗ ΠΡΟΤΕΡΑΙΑΣ ΚΤΙΡΙΩΝ Ο.Λ.Β. Α.Ε.

ΤΙΤΛΟΣ ΣΧΕΔΙΟΥ:

ΚΑΤΟΥΗ
ΑΠΟΘΗΚΗ Νο17

ΑΡΙΘΜΟΣ ΣΧΕΔΙΟΥ:

17.1

ΚΛΙΜΑΚΑ

1: 50

	ΟΝΟΜΑ	ΗΜ/ΝΙΑ	ΥΠΟΓΡΑΦΗ	ΣΦΡΑΓΙΔΑ
ΣΤΝΤΑΣΗ	ΚΑΥΤΣΟΓΙΑΝΝΗ ΜΑΡΙΑ ΠΟΛΥΤΕΧΝΟΣ ΜΗΧΑΝΙΚΟΣ ΤΕ	.../.../2018		
ΘΕΩΡΗΣΗ	ΣΠΑΧΟΣ ΘΩΜΑΣ ΜΗΧ/ΤΟΣ ΜΗΧΑΝΙΚΟΣ	.../.../2018		

ΘΕΩΡΗΣΗ ΕΓΚΡΙΣΕΙΣ ΤΠΗΡΕΣΙΩΝ

Εγκρίνεται από τον/την

Ενεργητικής Πυροσβεστικής Υπηρεσίας

ΒΑΣΙΛΕΥΣ 01.10.2018

Δ. ΜΟΥΤΣΗΣ Π.Υ. ΒΟΛΟΥ

Χαράλαμπος Χ. Πόζογλου
Πύραρχος