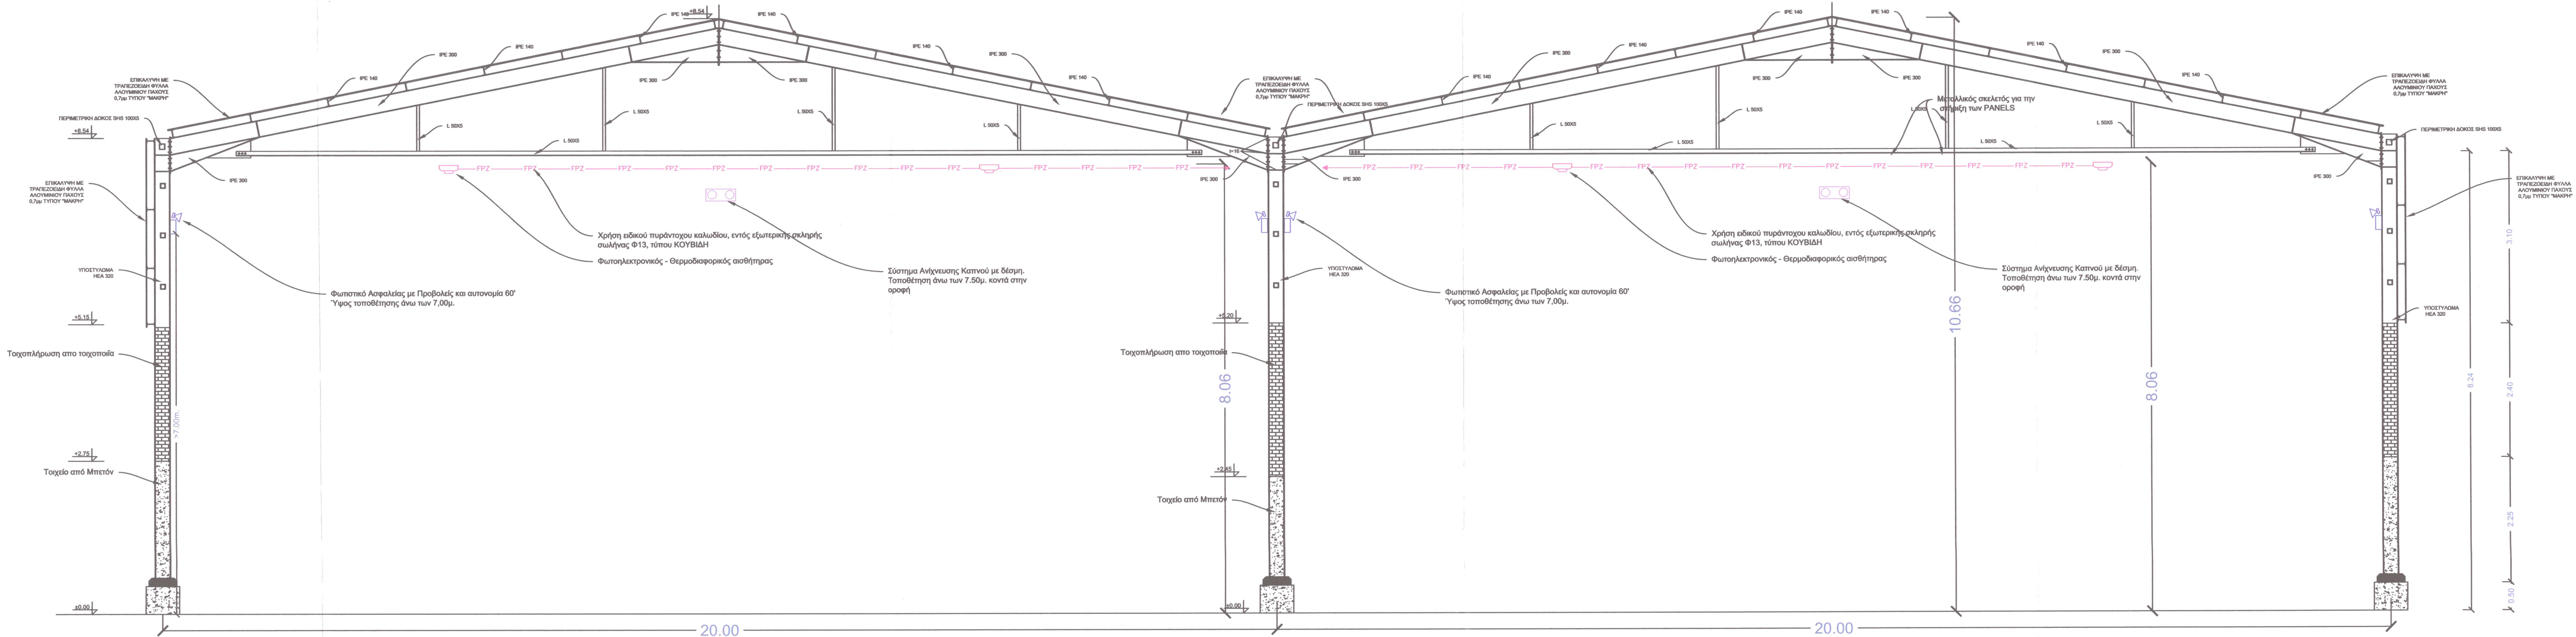


ΟΡΓΑΝΙΣΜΟΣ ΛΙΜΕΝΟΣ ΒΟΛΟΥ Α.Ε.


ΔΙΕΥΘΥΝΣΗ ΤΕΧΝΙΚΩΝ ΤΗΛΕΡΕΣΙΩΝ

ΕΡΓΟ: ΠΥΡΟΠΡΟΣΤΑΣΙΑ ΑΠΟΘΗΚΩΝ 3 & 4 ΤΗΣ Ο.Λ.Β. Α.Ε.

ΤΙΤΛΟΣ ΣΧΕΔΙΟΥ:

ΤΟΜΗ
ΑΠΟΘΗΚΗ Νο 3

ΑΡΙΘΜΟΣ ΣΧΕΔΙΟΥ

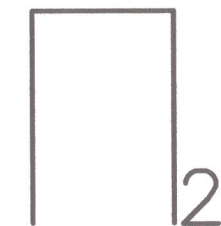

	ΟΝΟΜΑ	ΗΜ/ΝΙΑ	ΤΥΠΟΓΡΑΦΗ	ΚΛΙΜΑΚΑ
ΣΧΕΔΙΑΣΗ	ΚΑΛΙΣΤΟΓΙΑΝΝΗ ΜΑΡΙΑ ΠΟΛΙΤΙΚΟΣ ΜΗΧΑΝΙΚΟΣ ΤΕ	.../.../2018		1: 50
ΣΤΥΠΤΑΣΗ	ΣΠΑΧΟΣ ΘΩΜΑΣ ΜΗΧ/ΓΟΣ ΜΗΧΑΝΙΚΟΣ	.../.../2018		ΣΦΡΑΓΙΔΑ
ΘΕΩΡΗΣΗ	ΣΠΑΧΟΣ ΘΩΜΑΣ ΜΗΧ/ΓΟΣ ΜΗΧΑΝΙΚΟΣ	.../.../2018		

ΘΕΩΡΗΣΕΙΣ-ΕΓΚΡΙΣΕΙΣ ΤΗΛΕΡΕΣΙΩΝ

Εγκρίνεται από όλη την
Διοίκηση Πυροπροστασίας
Βόλος 15 / 10 /2018
ΧΡΗΣΤΟΠΟΥΛΟΣ Χ. ΠΑΡΟΧΑΛΟΥ
Πρόεδρος