


ΚΑΤΩΨΗ ΙΣΟΓΕΙΟΥ-ΥΦΙΣΤΑΜΕΝΗ ΚΑΤΑΣΤΑΣΗ

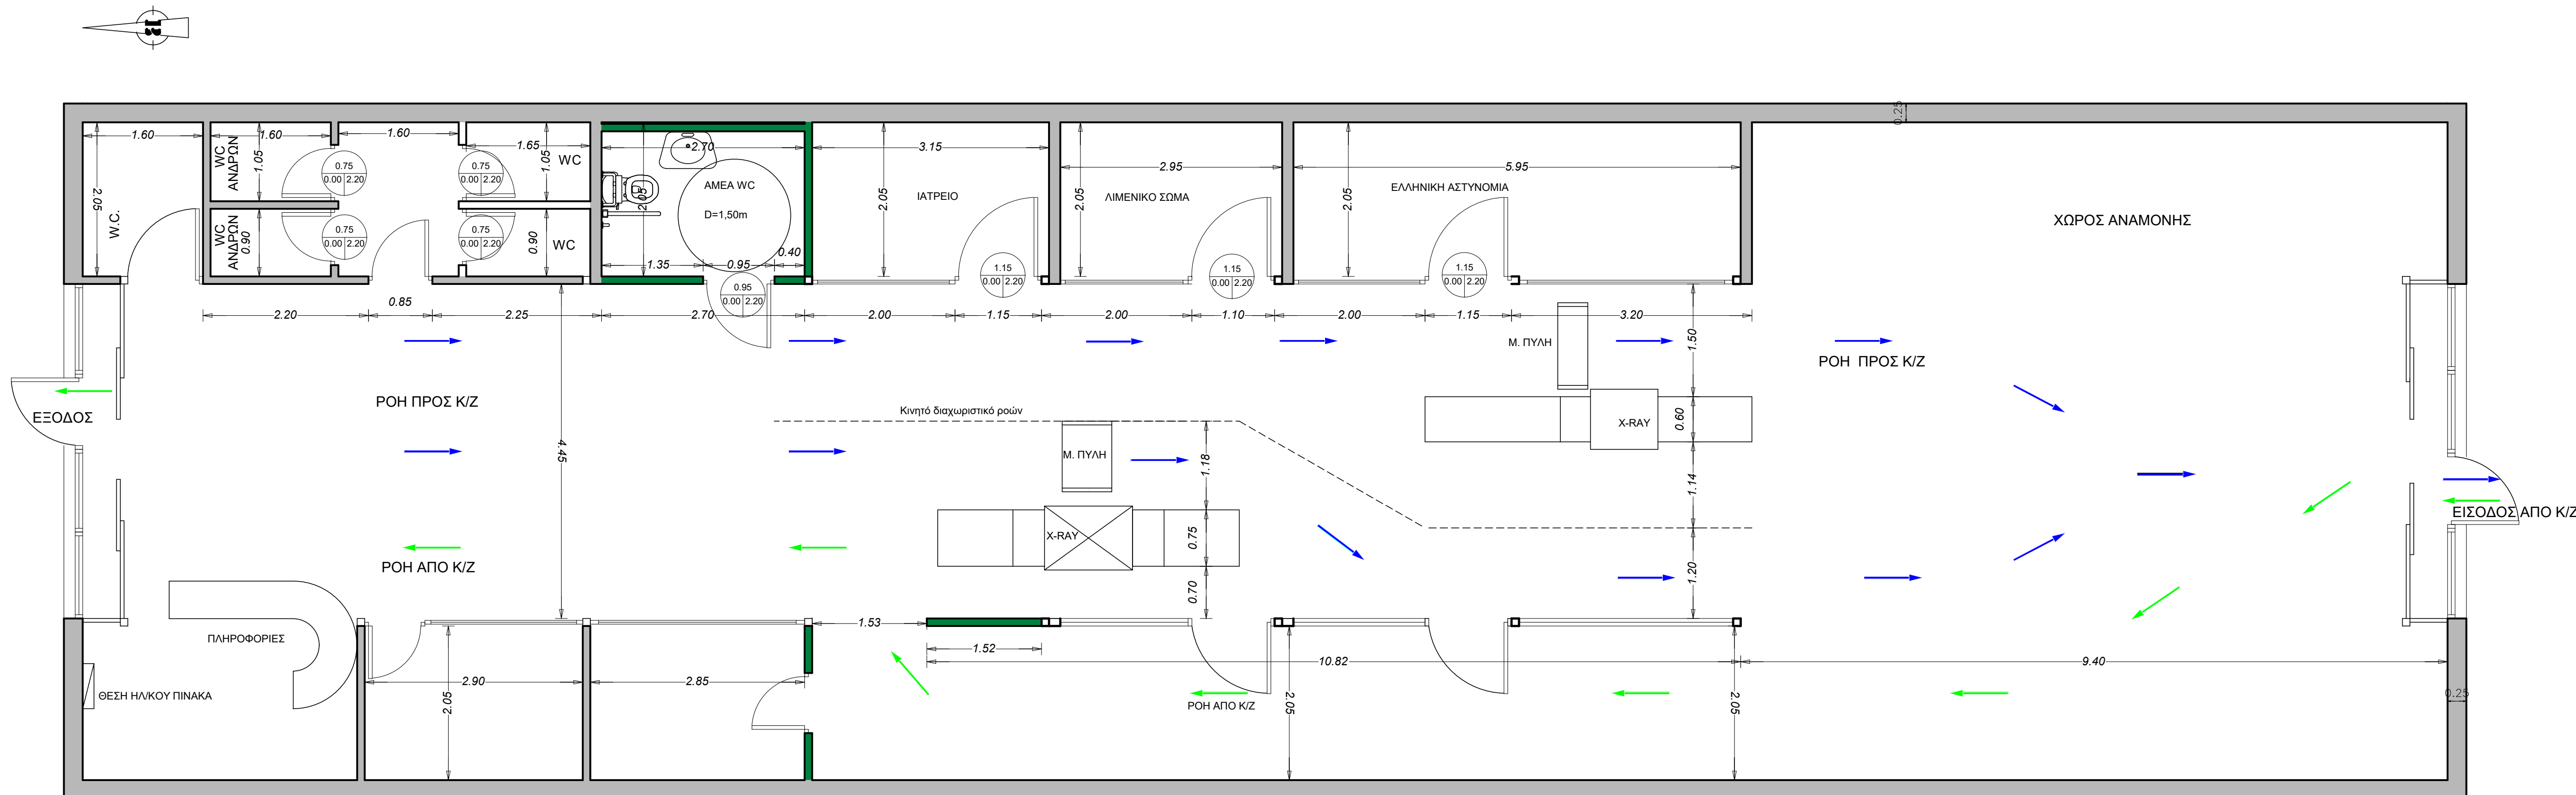

ΚΑΤΩΨΗ ΙΣΟΓΕΙΟΥ-ΠΡΟΤΑΣΗ ΔΙΑΜΟΡΦΩΣΗΣ

ΟΡΓΑΝΙΣΜΟΣ ΛΙΜΕΝΟΣ ΒΟΛΟΥ ΑΕ
ΔΙΕΥΘΥΝΣΗ ΕΡΓΩΝ ΥΠΟΔΟΜΗΣ

Κεντρικός Προβλήτας Λιμένος Βόλου
τηλ : 2421316172

ΕΡΓΟ	ΕΣΩΤΕΡΙΚΕΣ ΔΙΑΡΡΥΘΜΙΣΕΙΣ ΕΠΙΒΑΤΙΚΟΥ ΣΤΑΘΜΟΥ ΥΠΟΔΟΧΗΣ ΕΠΙΒΑΤΩΝ Κ/Ζ		
ΘΕΣΗ	ΠΡΟΒΛΗΤΑ Νο-2 ΕΜΠΟΡΙΚΟΥ ΛΙΜΕΝΑ ΒΟΛΟΥ		
ΜΕΛΕΤΗΤΗΣ	ΣΠΥΡΙΔΩΝ Ν. ΦΥΤΙΛΗΣ		
ΘΕΜΑ ΣΧΕΔΙΟΥ	ΚΑΤΟΨΗ ΙΣΟΓΕΙΟΥ	ΑΡ. ΣΧΕΔΙΟ	
		Α 1	
ΚΛΙΜΑΚΑ	1:50		
ΗΜΕΡΟΜΗΝΙΑ	ΙΑΝΟΥΑΡΙΟΣ 2026		
ΥΠΟΓΡΑΦΗ ΜΗΧΑΝΙΚΟΥ			